



B-01 参考図

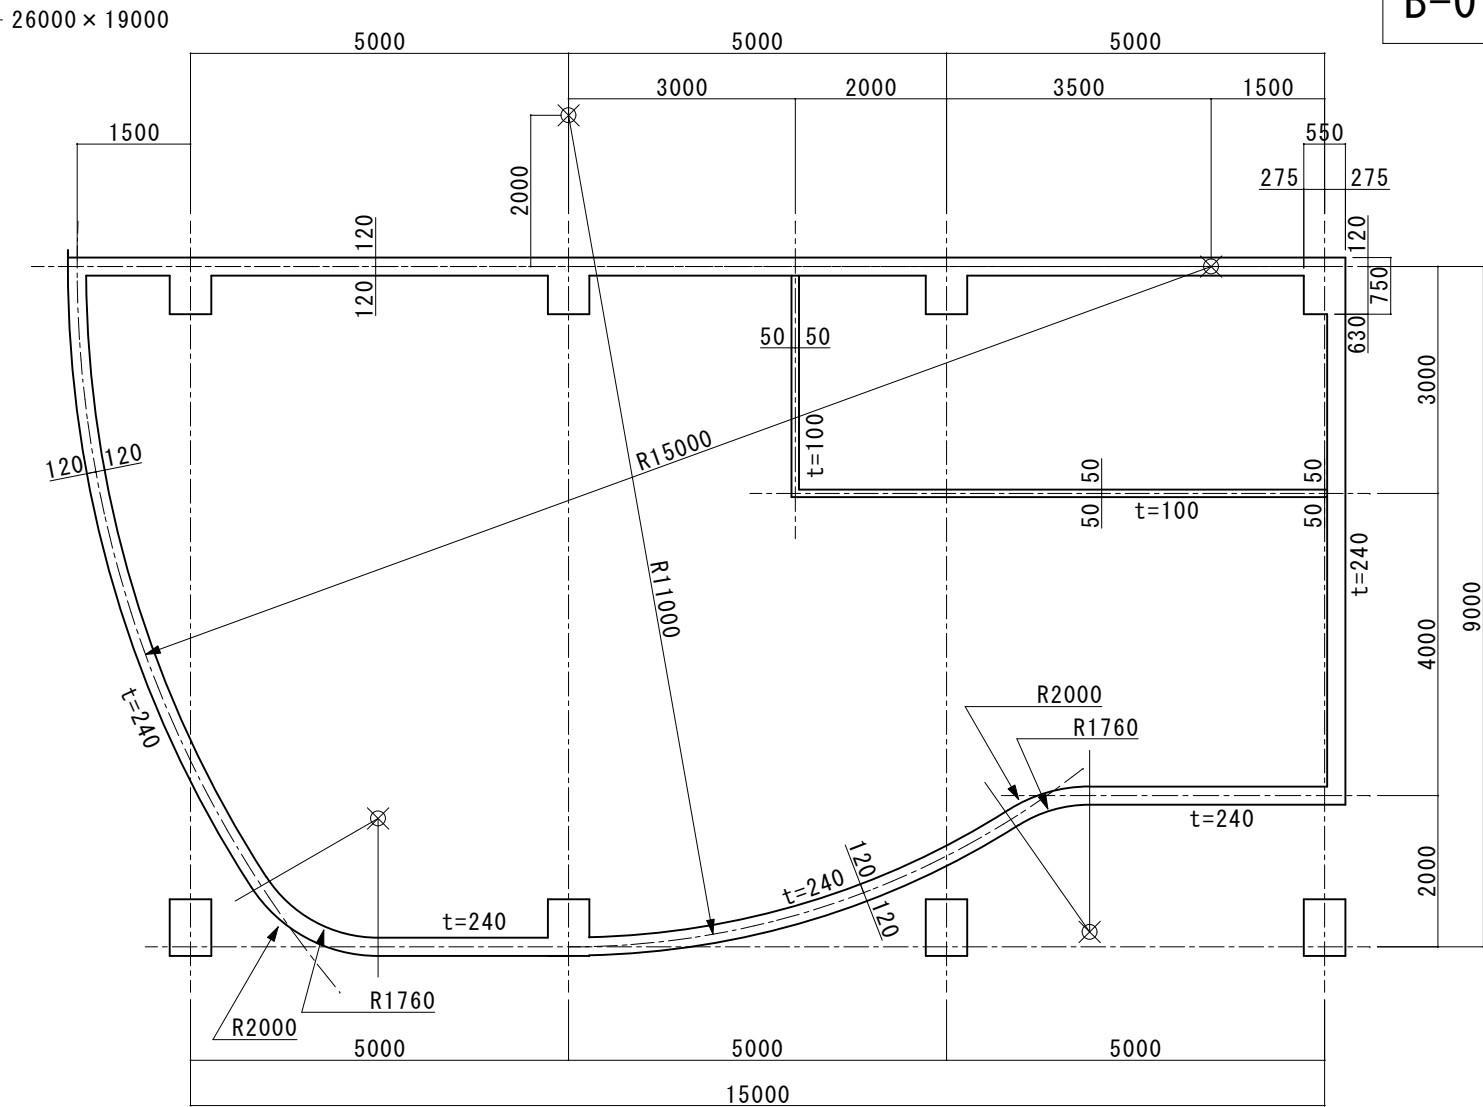

注記

- 注記
1. 柱のサイズは550×750mmとする
2. 特記なき壁の厚さは240mmとする

1700	850	9500	
		7000	2500
	850	柱・壁・間仕切壁 (C-02)	
		S=1/100	
		123457 山田 太郎	

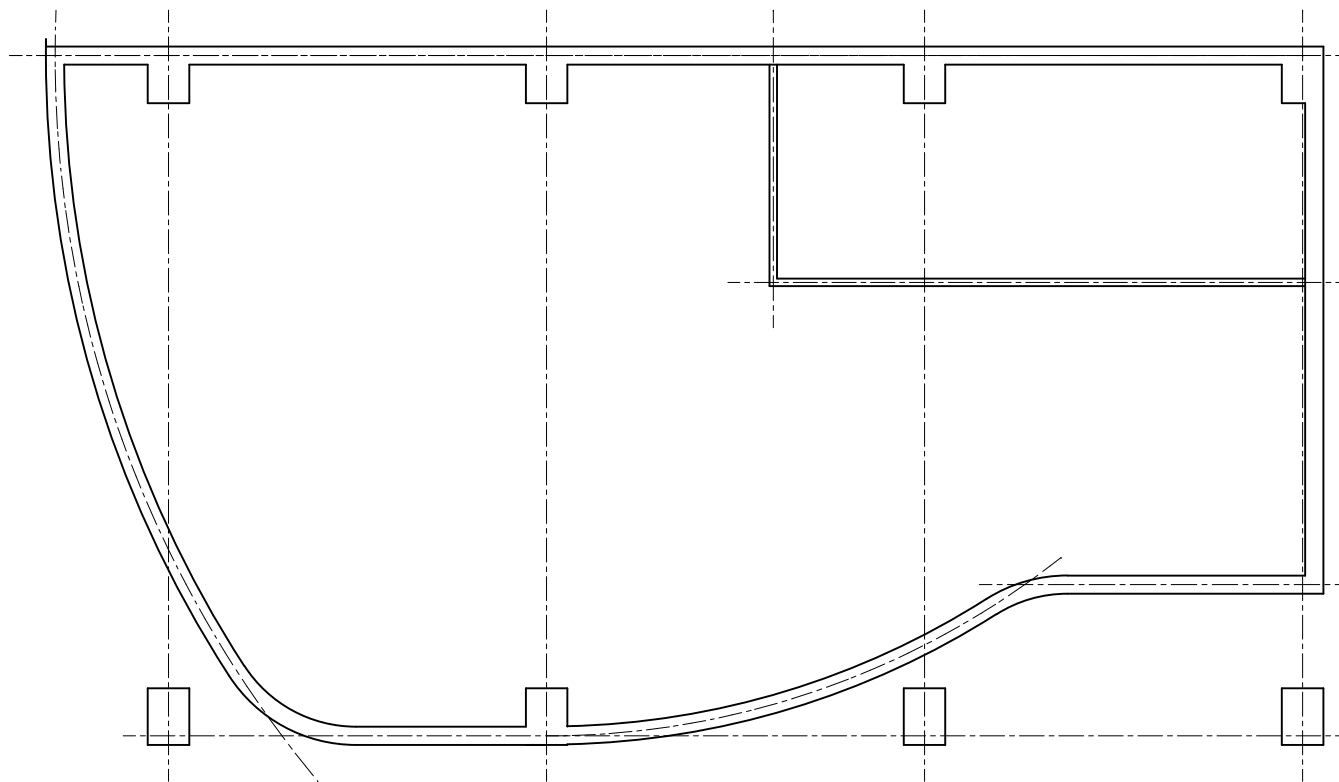

柱・壁・間仕切壁(C-02)

S=1/100

123457 山田 太郎