



26200 × 19700

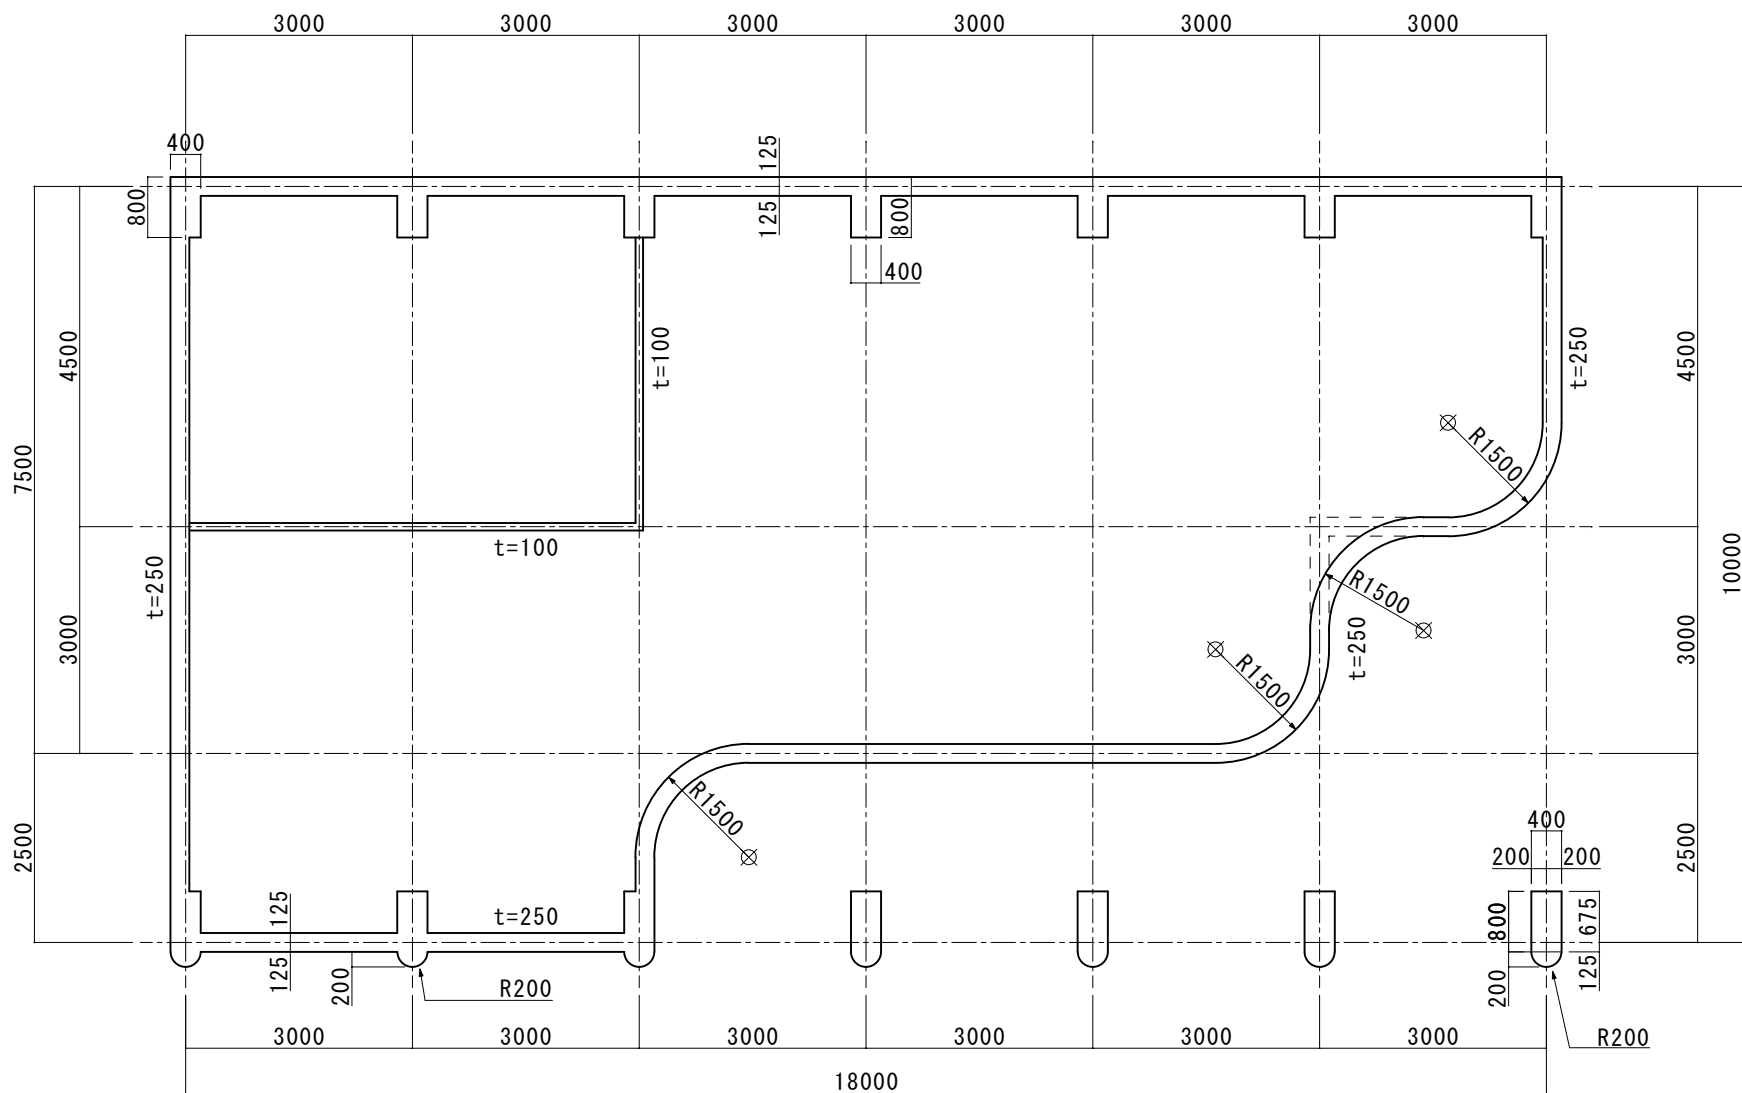

柱・壁・間仕切壁 (C-01)

S=1/100

1234567 山田 太郎

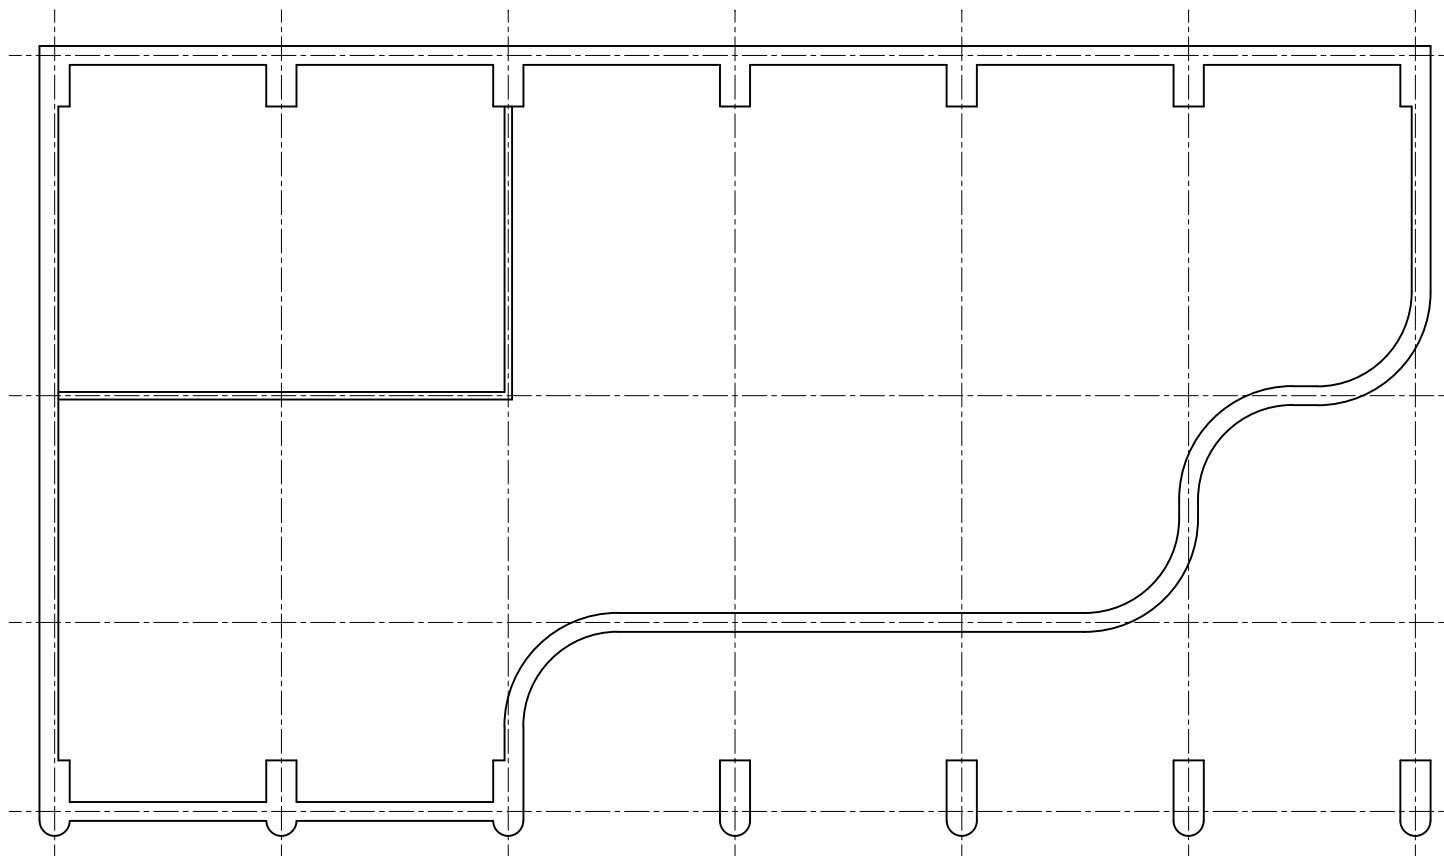

柱・壁・間仕切壁(C-01)

S=1/100

1234567 山田 太郎