



C-01 参考図

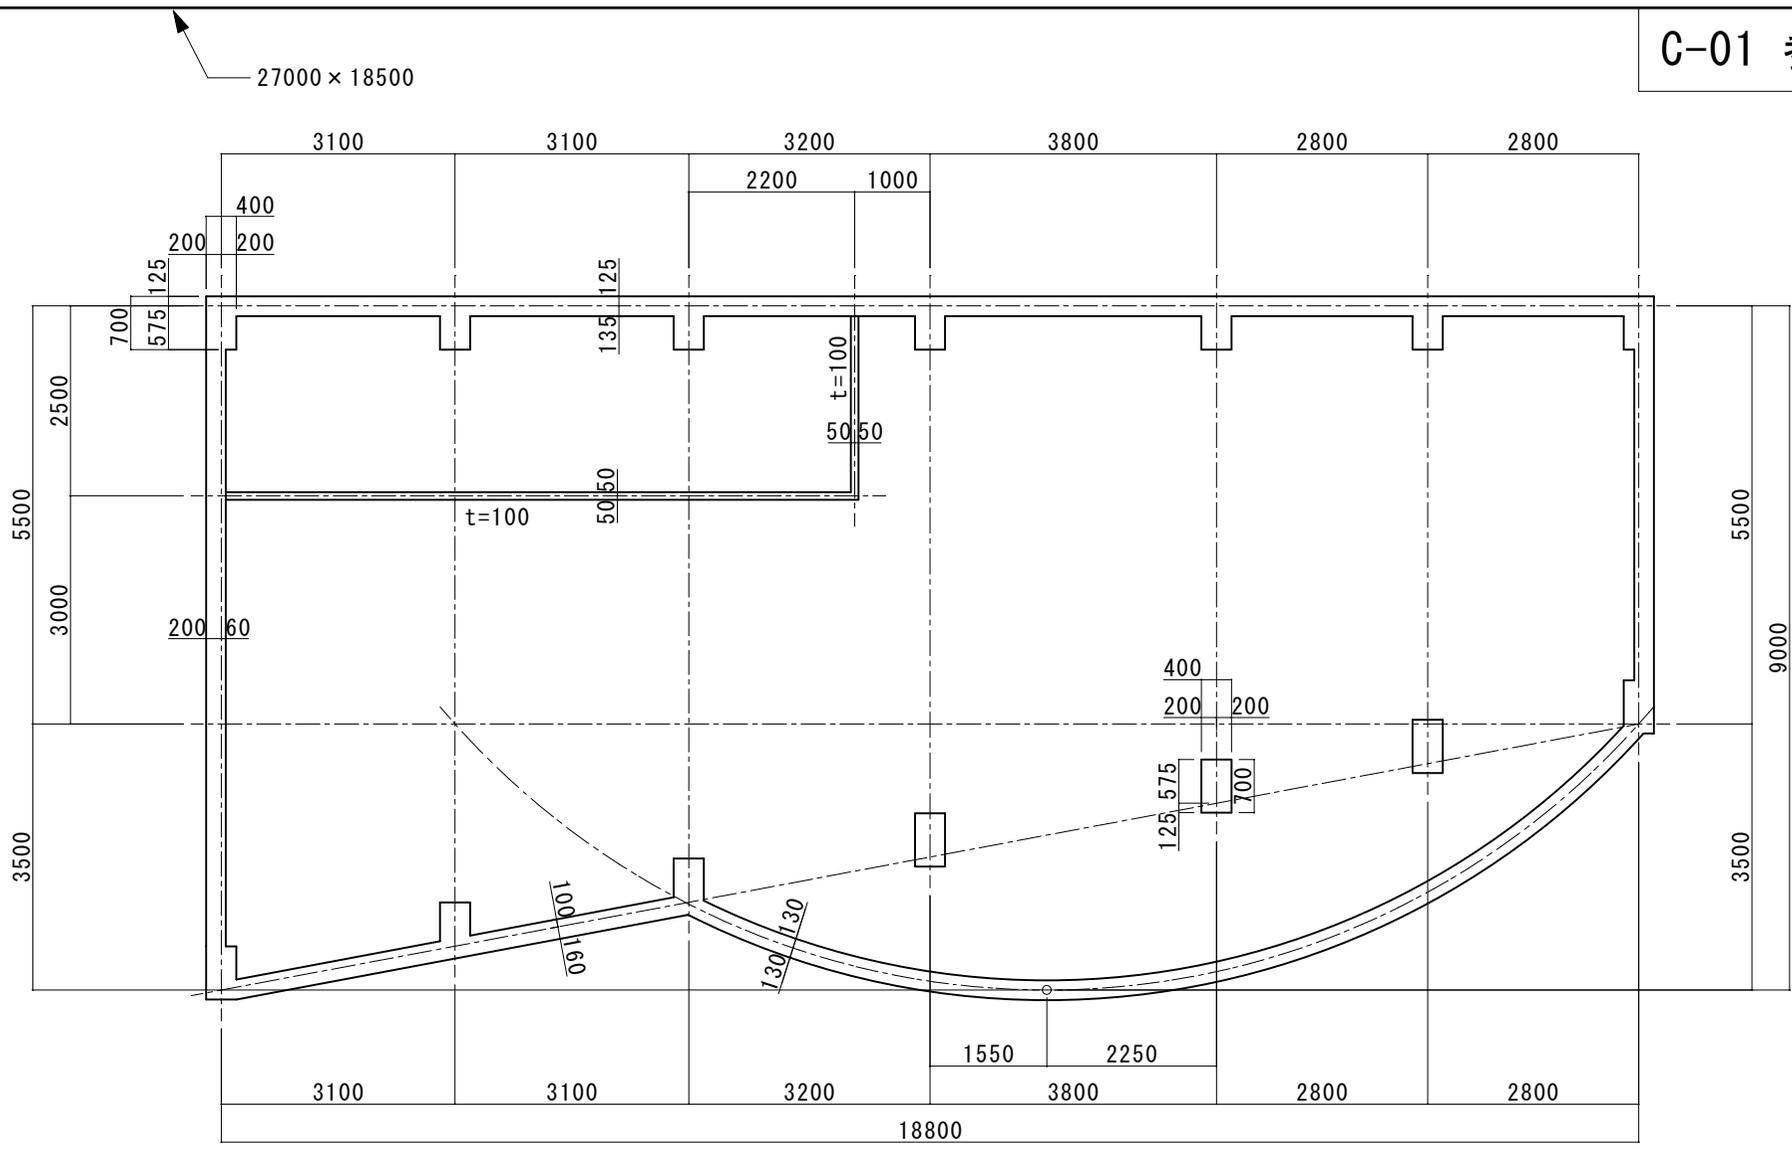

- 注記
1. 柱のサイズは400×700mmとする
  2. 特記なき壁の厚さは260mmとする
  3. 間仕切り壁の厚さは100mmとする

1700 850 850	10000	
	柱・壁・間仕切壁 (C-01)	S=1/100
1234567 山田 太郎		3000

C-01 完成図

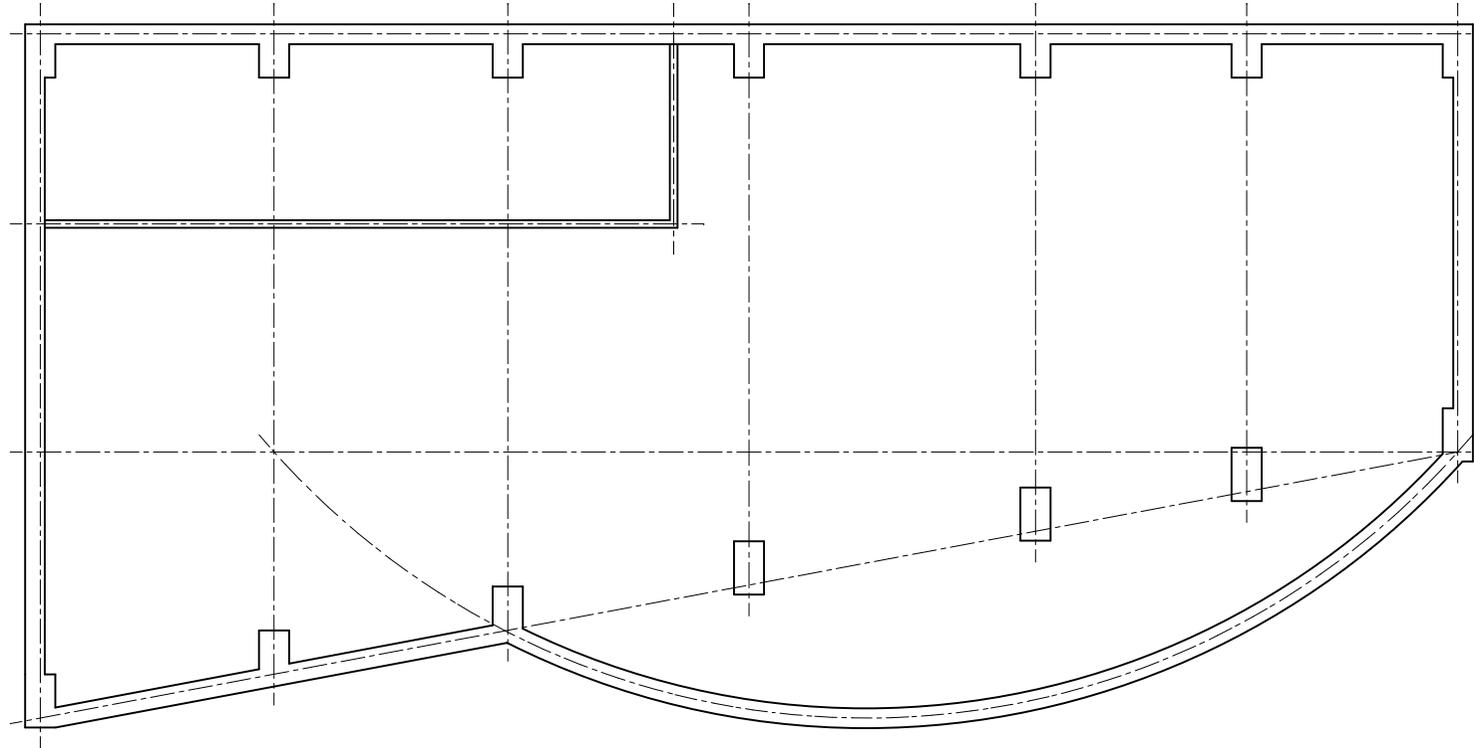

柱・壁・間仕切壁 (C-01)

S=1/100

1234567 山田 太郎