



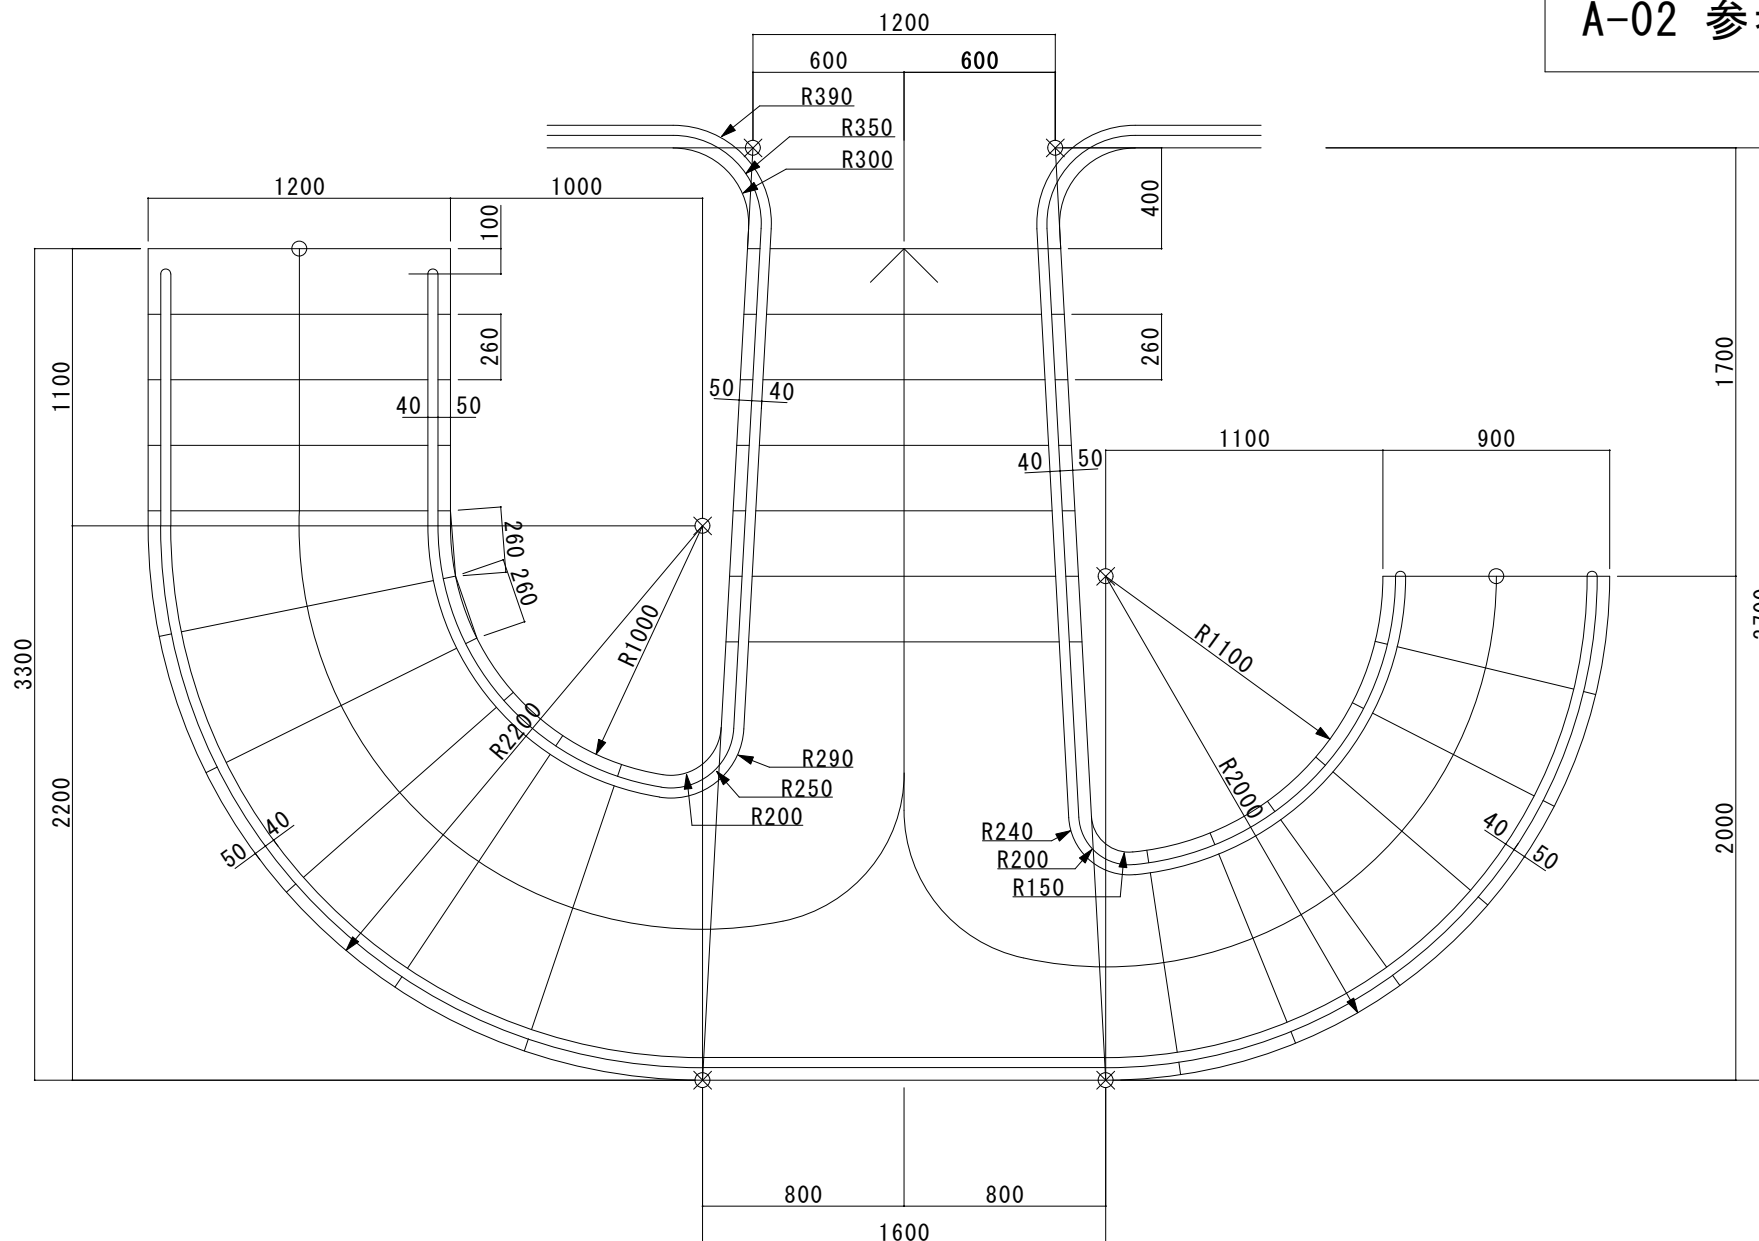

階段平面図 (A-01)

S=1/30

1234567 山田 太郎

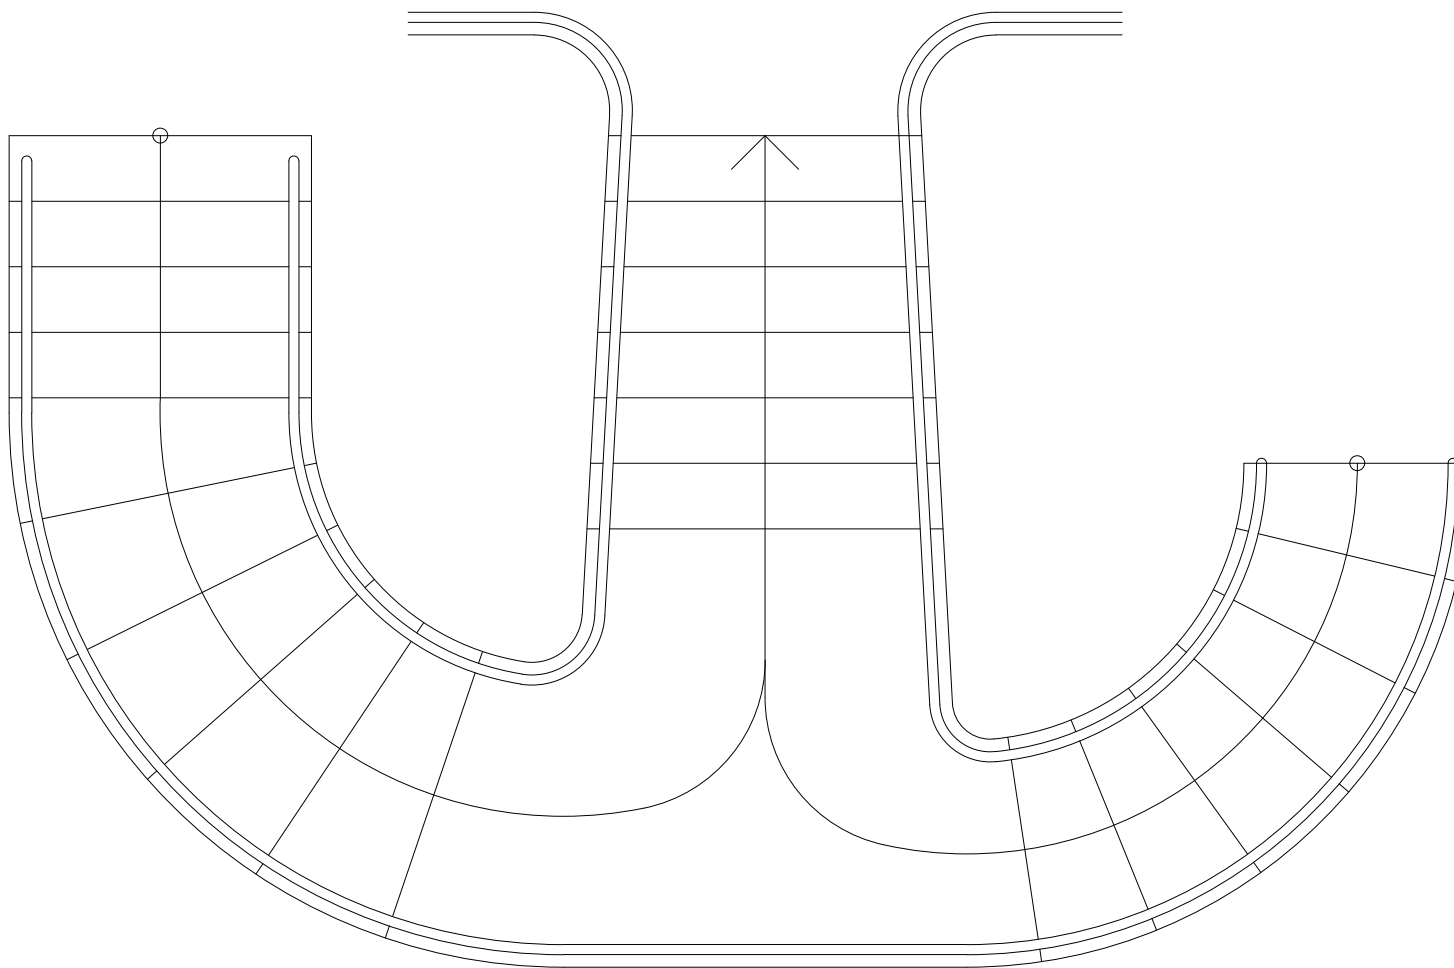

階段平面図 (A-01)

S=1/30

1234567 山田 太郎