



27500 × 19000

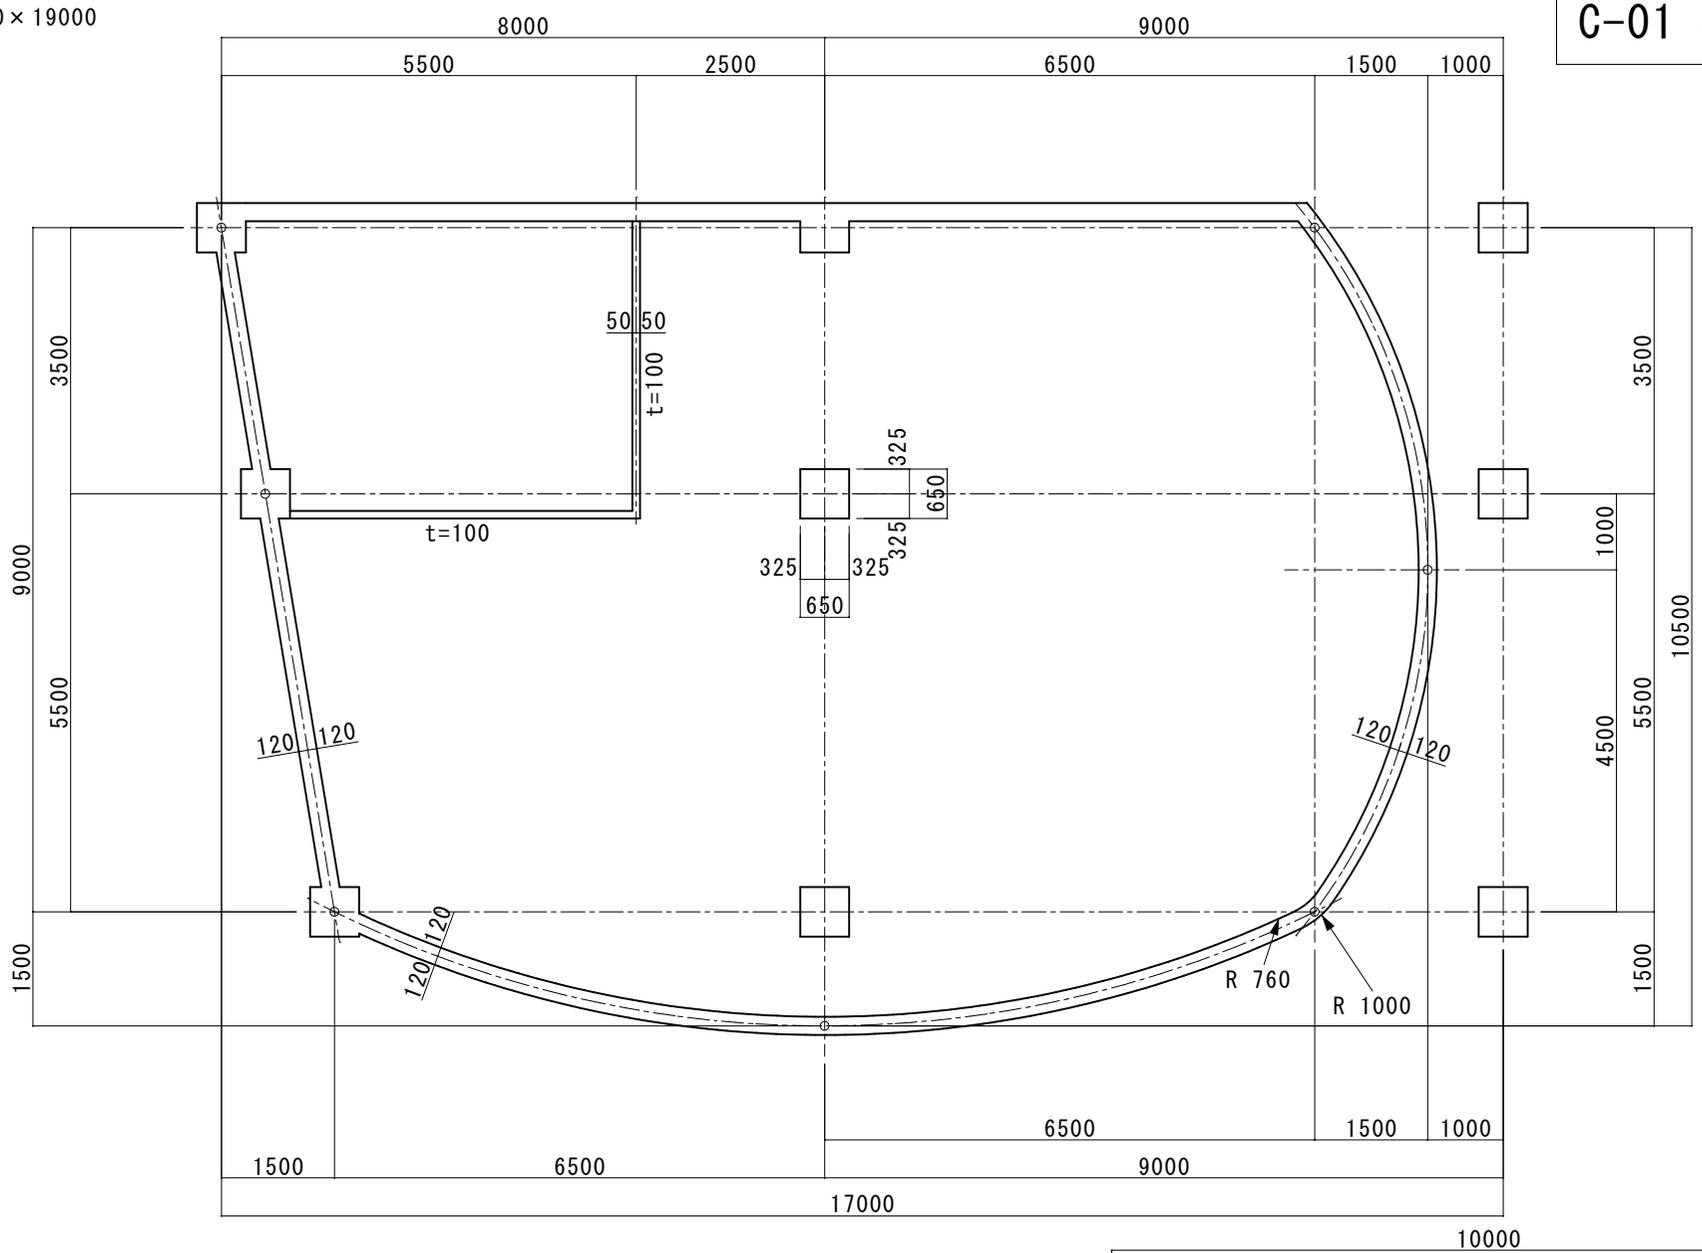

- 注記
1. 柱のサイズは650×650mmとする
 2. 柱の中心は通り芯の交点と一致する
 3. 特記なき壁の厚さは240mmとする
 4. 間仕切り壁の厚さは100mmとする

| | | | | |
|------|-----|-----------------|-------|---------|
| 1800 | 900 | 柱・壁・間仕切壁 (C-01) | | S=1/100 |
| | | 1234567 | 山田 太郎 | 7500 |

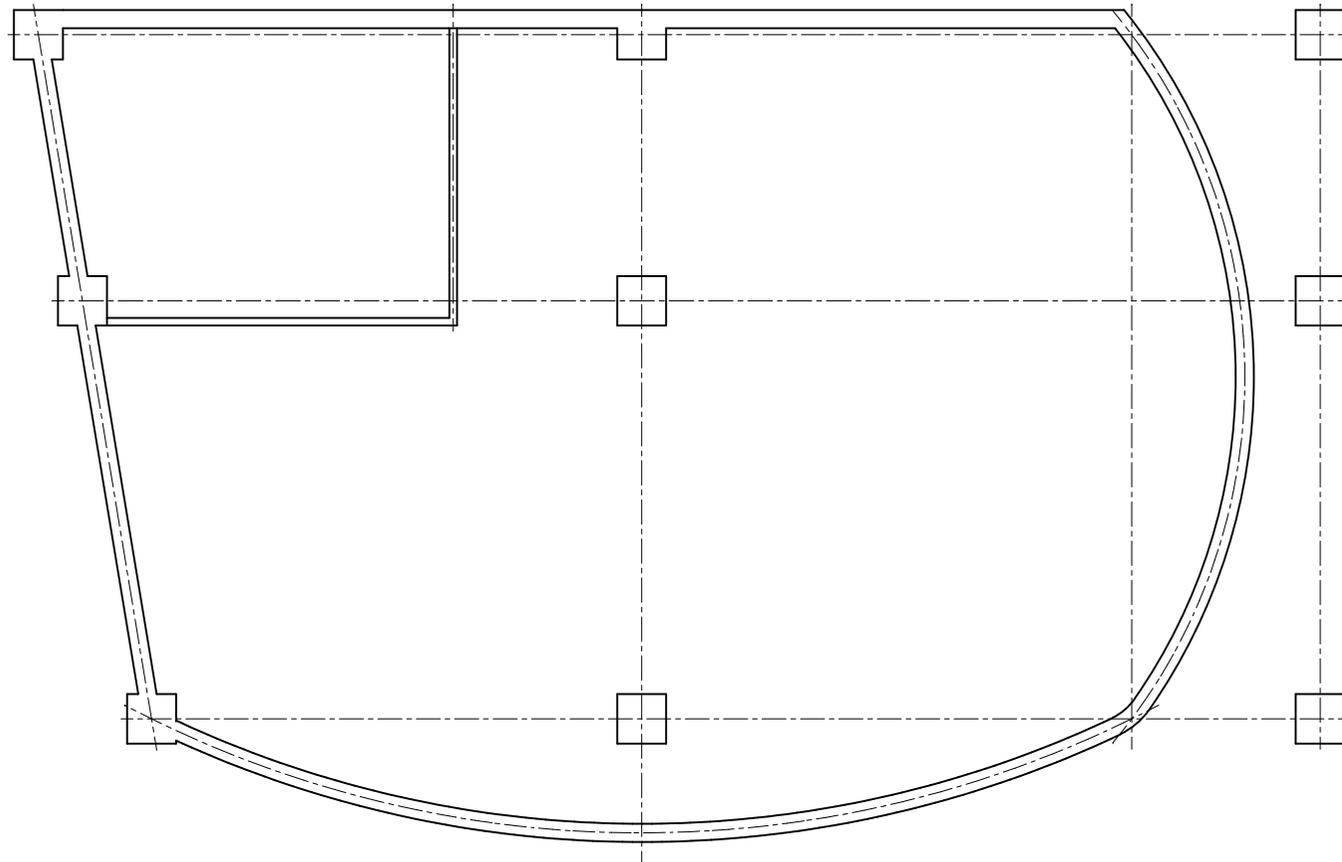

| | |
|-----------------|---------|
| 柱・壁・間仕切壁 (C-01) | S=1/100 |
| 1234567 山田 太郎 | |