



7800 × 5700

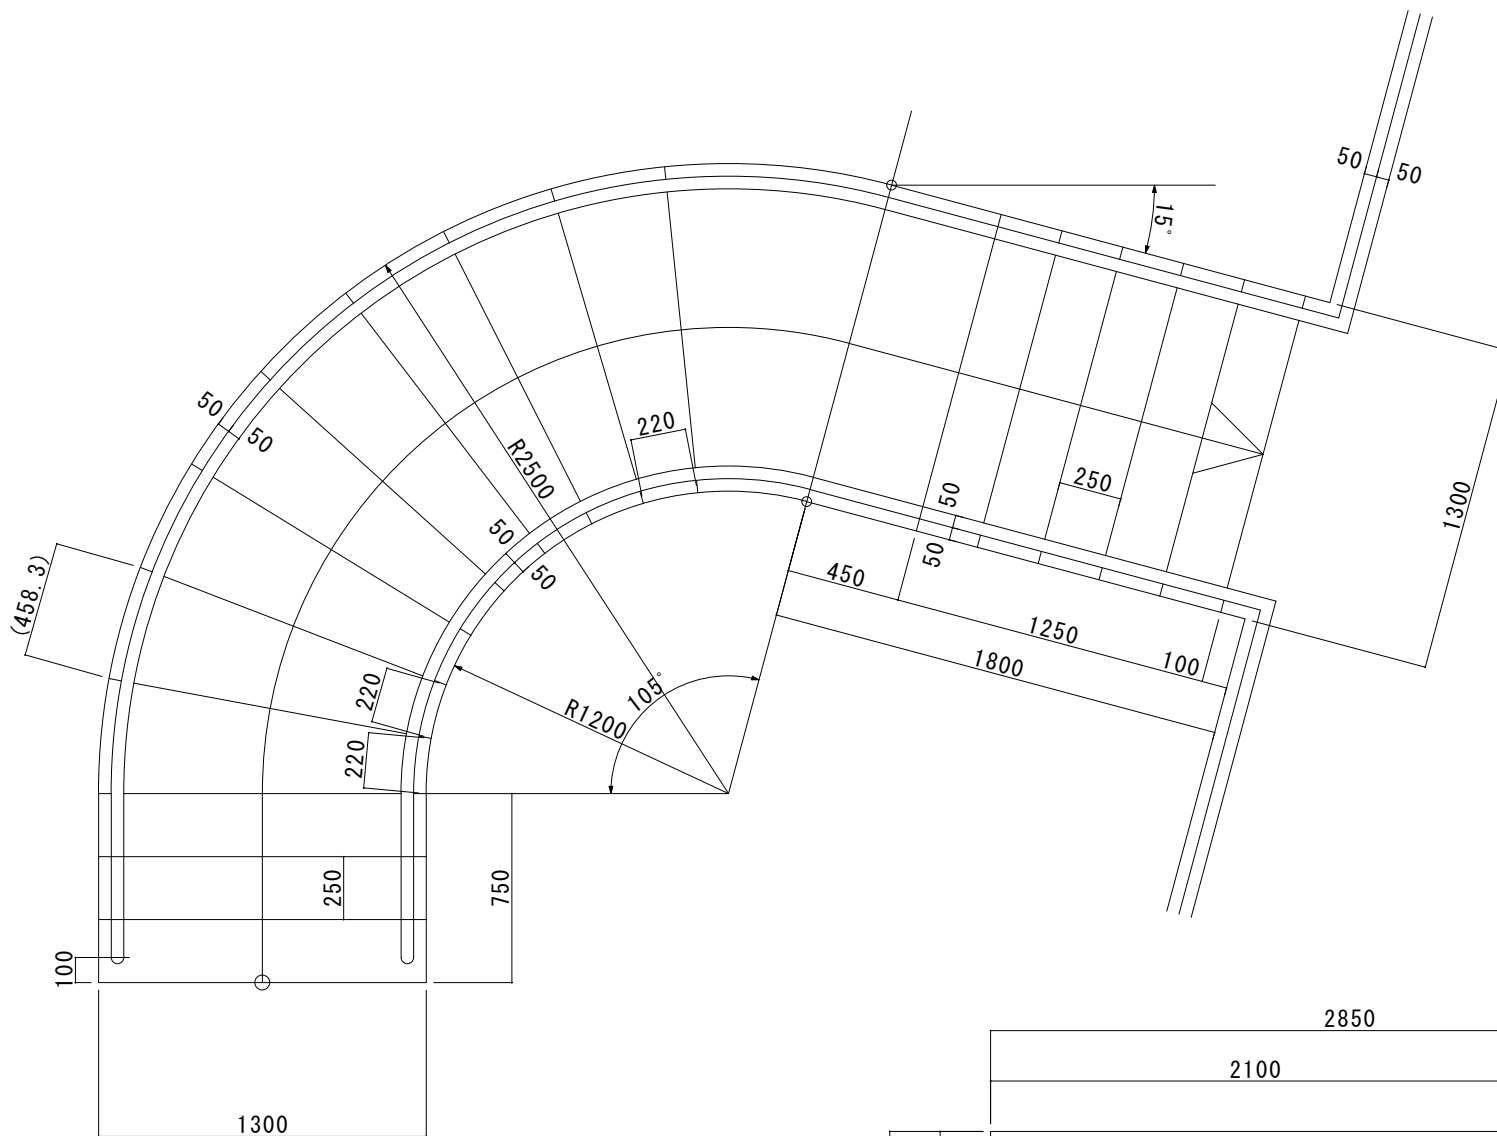

600	300	2850	
	300	2100	750
		階段平面図 (A-01)	S=1/30
		1234567山田 太郎	

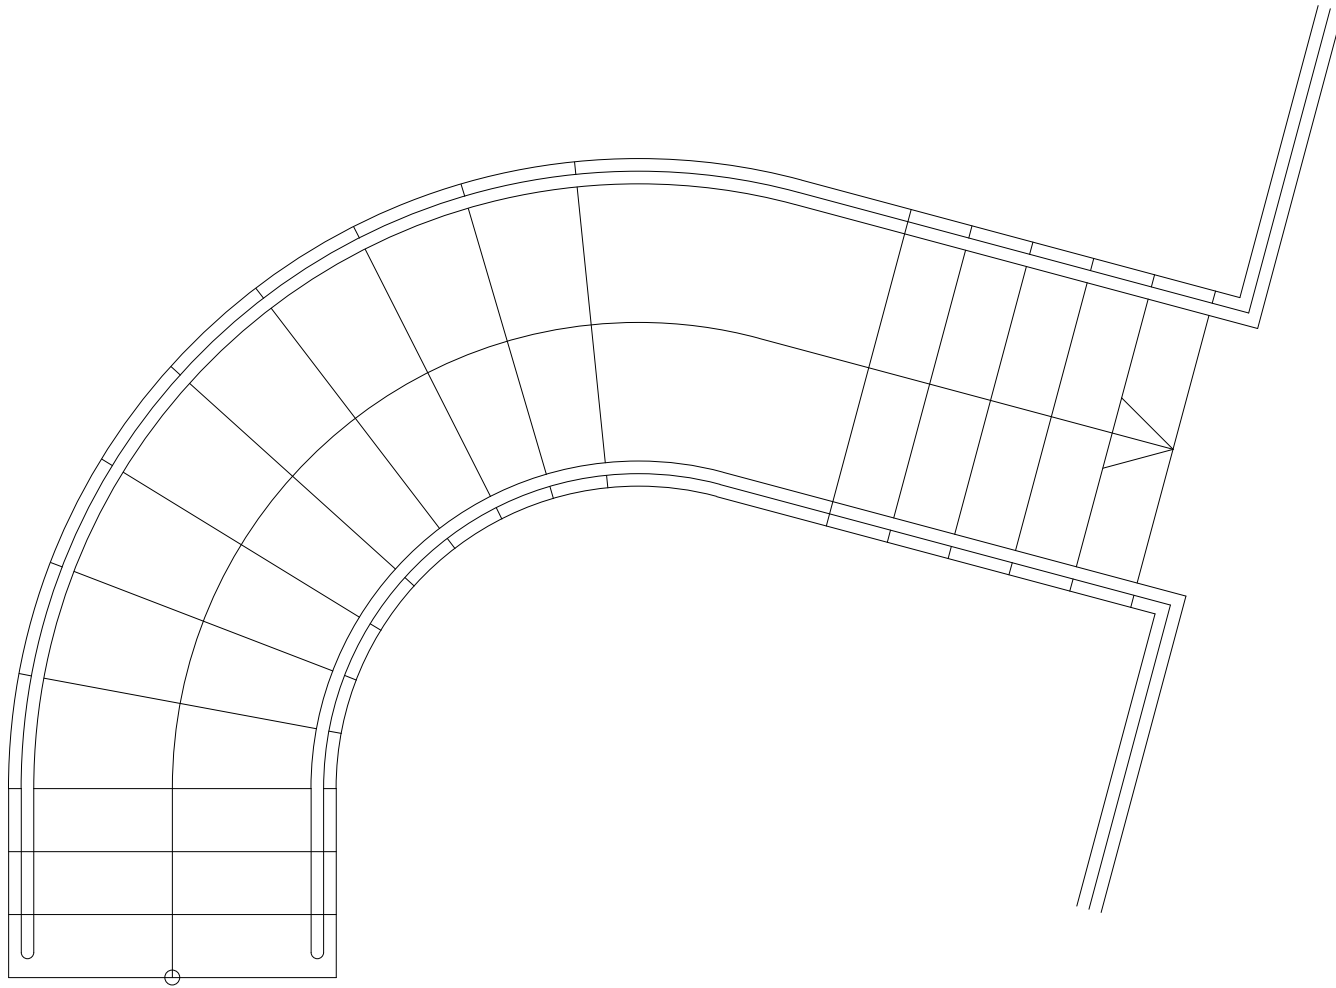

階段平面図 (A-01)

S=1/30

1234567山田 太郎