



B-01 参考図

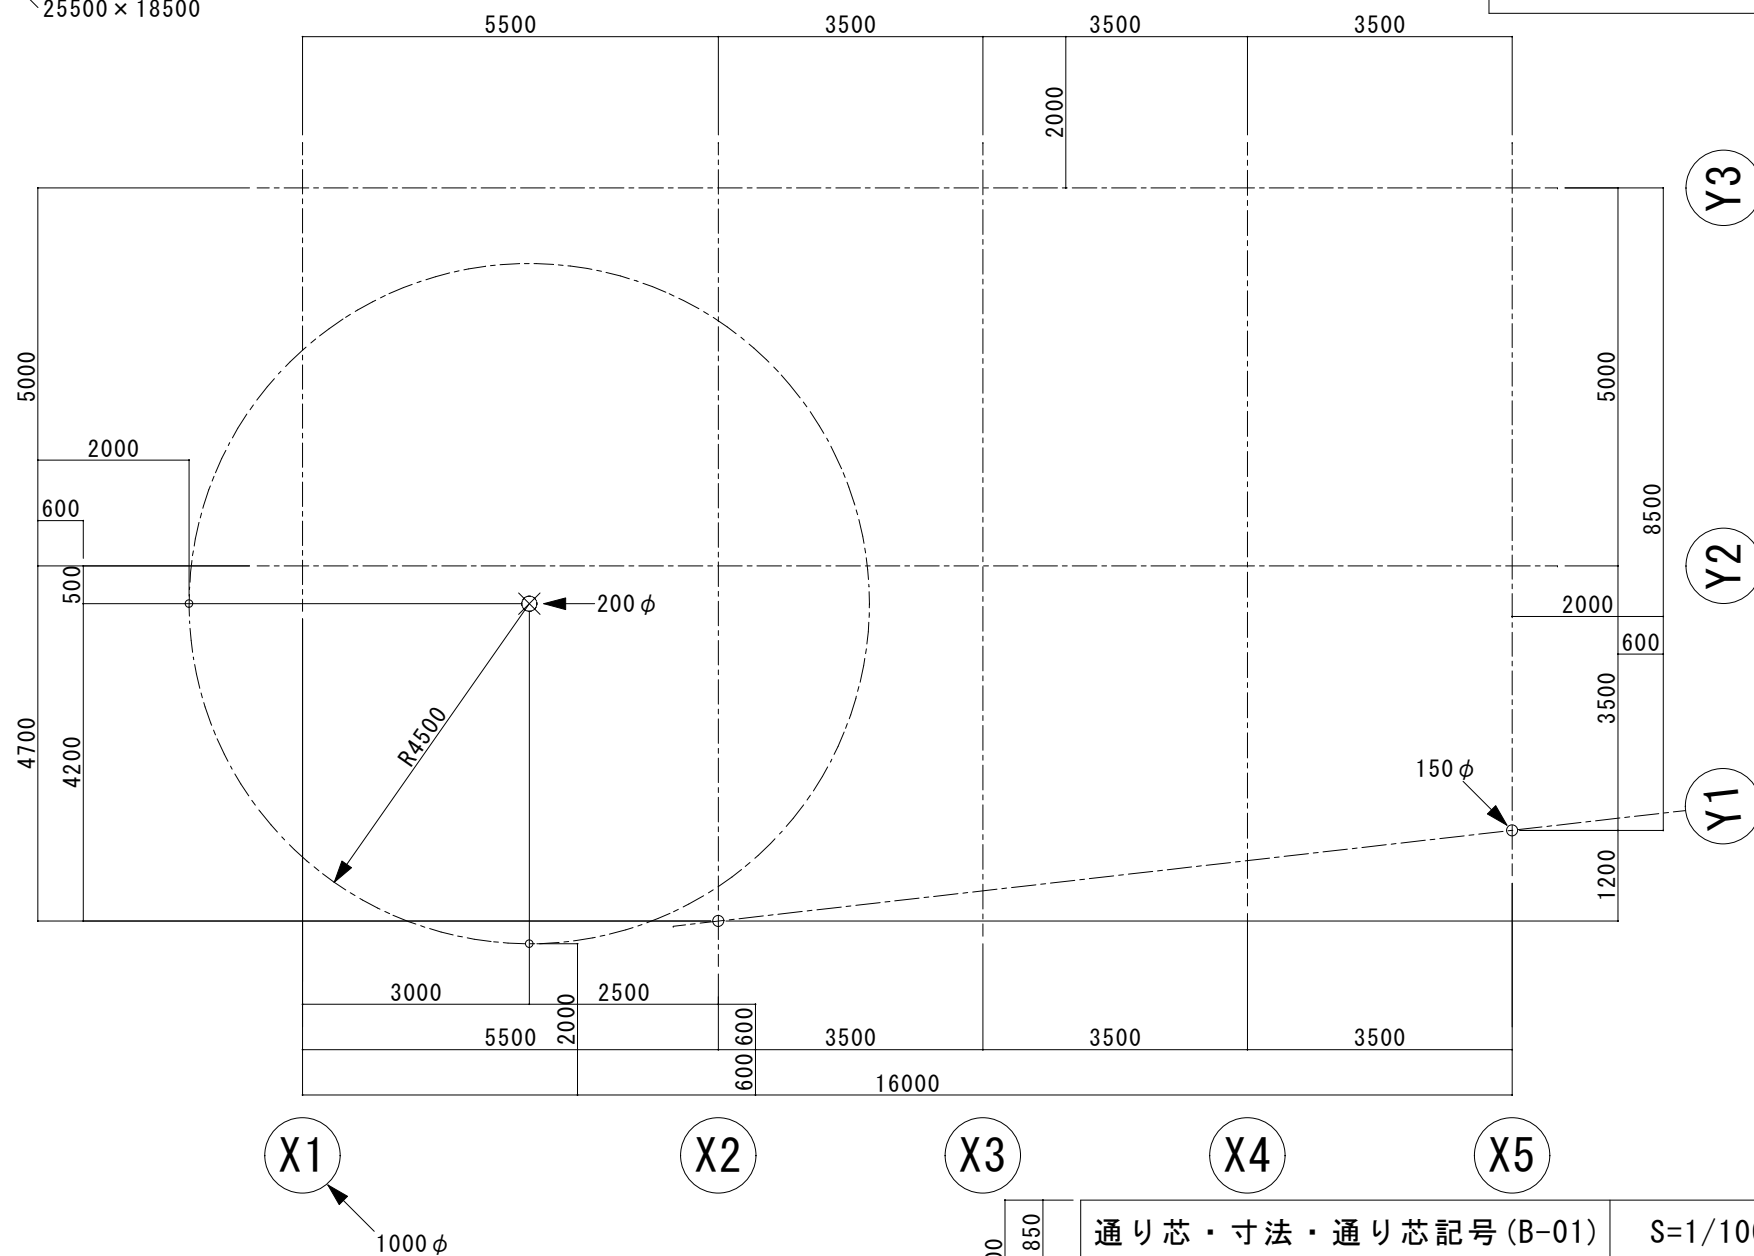

1700	850	通り芯・寸法・通り芯記号(B-01)		S=1/100
		1234567 山田 太郎 7000		2500

B-01 完成図

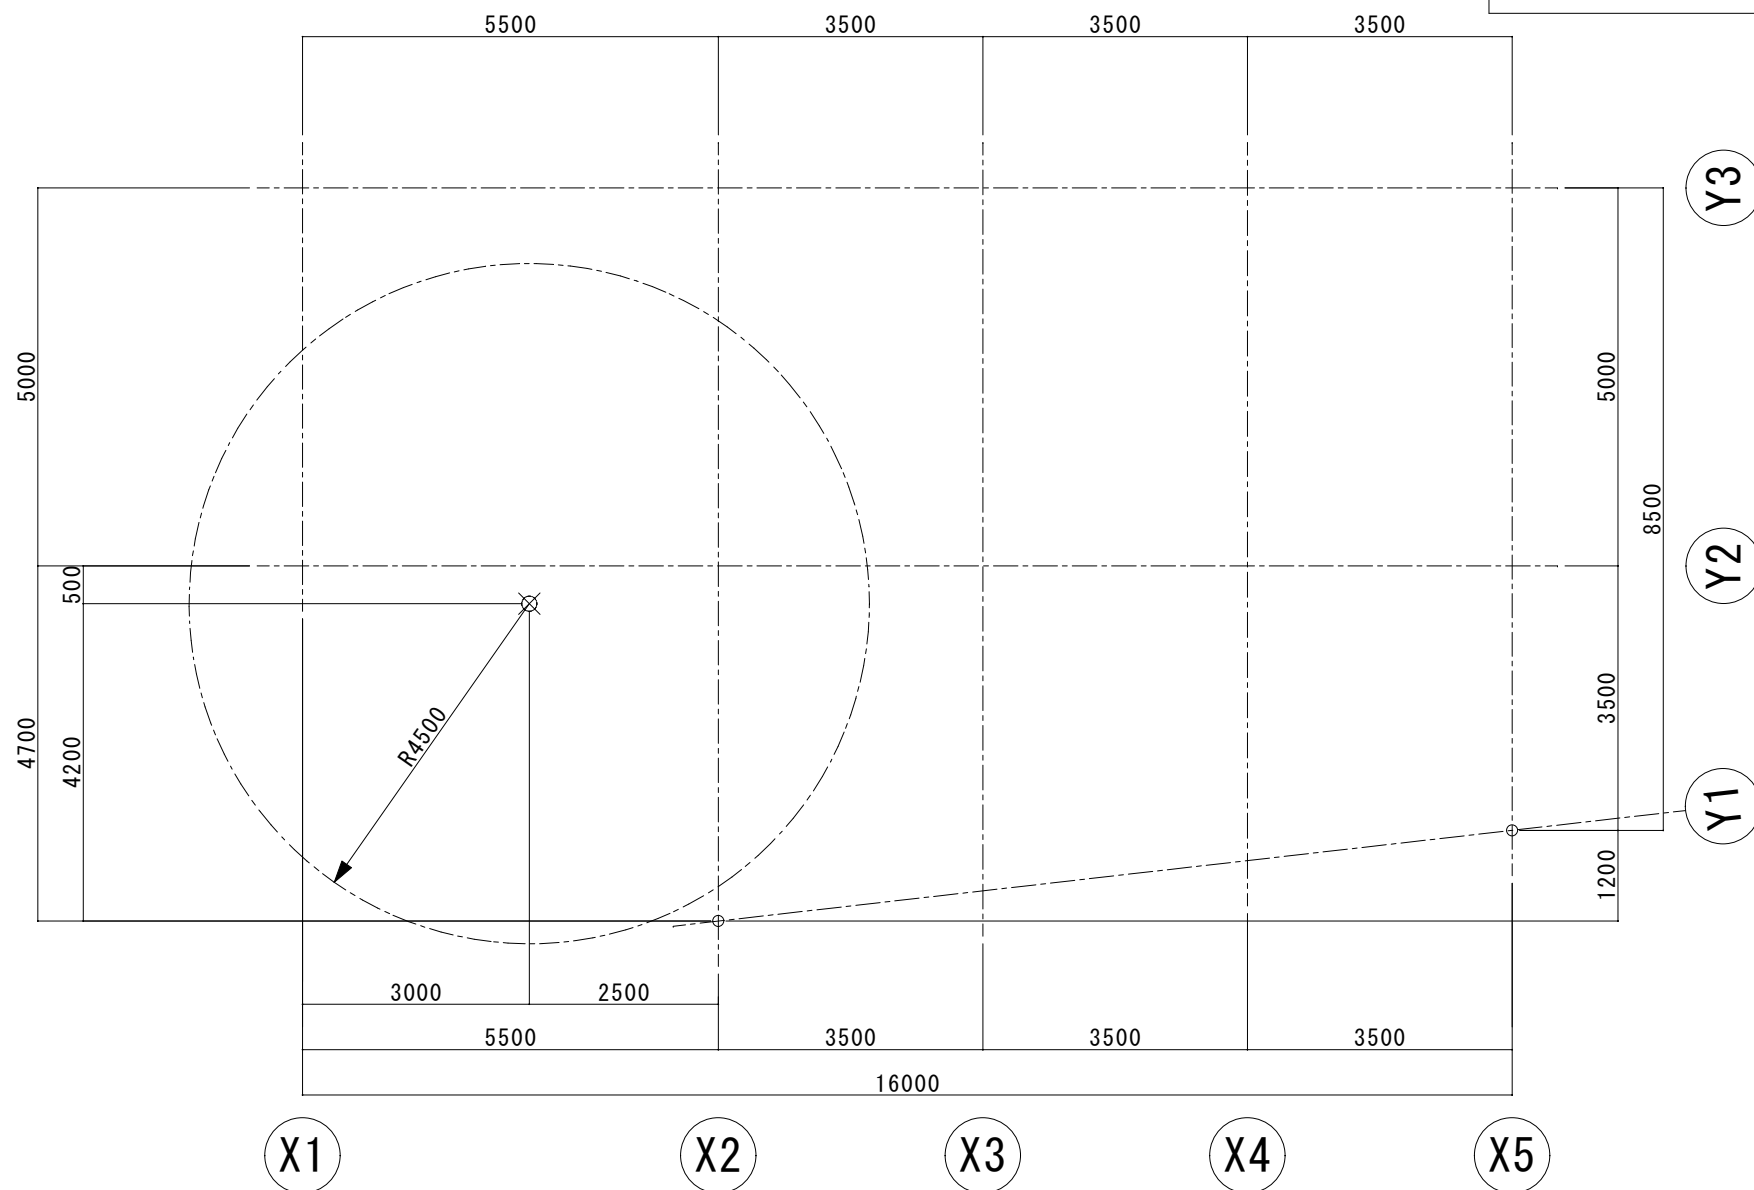

通り芯・寸法・通り芯記号(B-01)

$$S=1/100$$

1234567 山田 太郎