



A-01 参考図

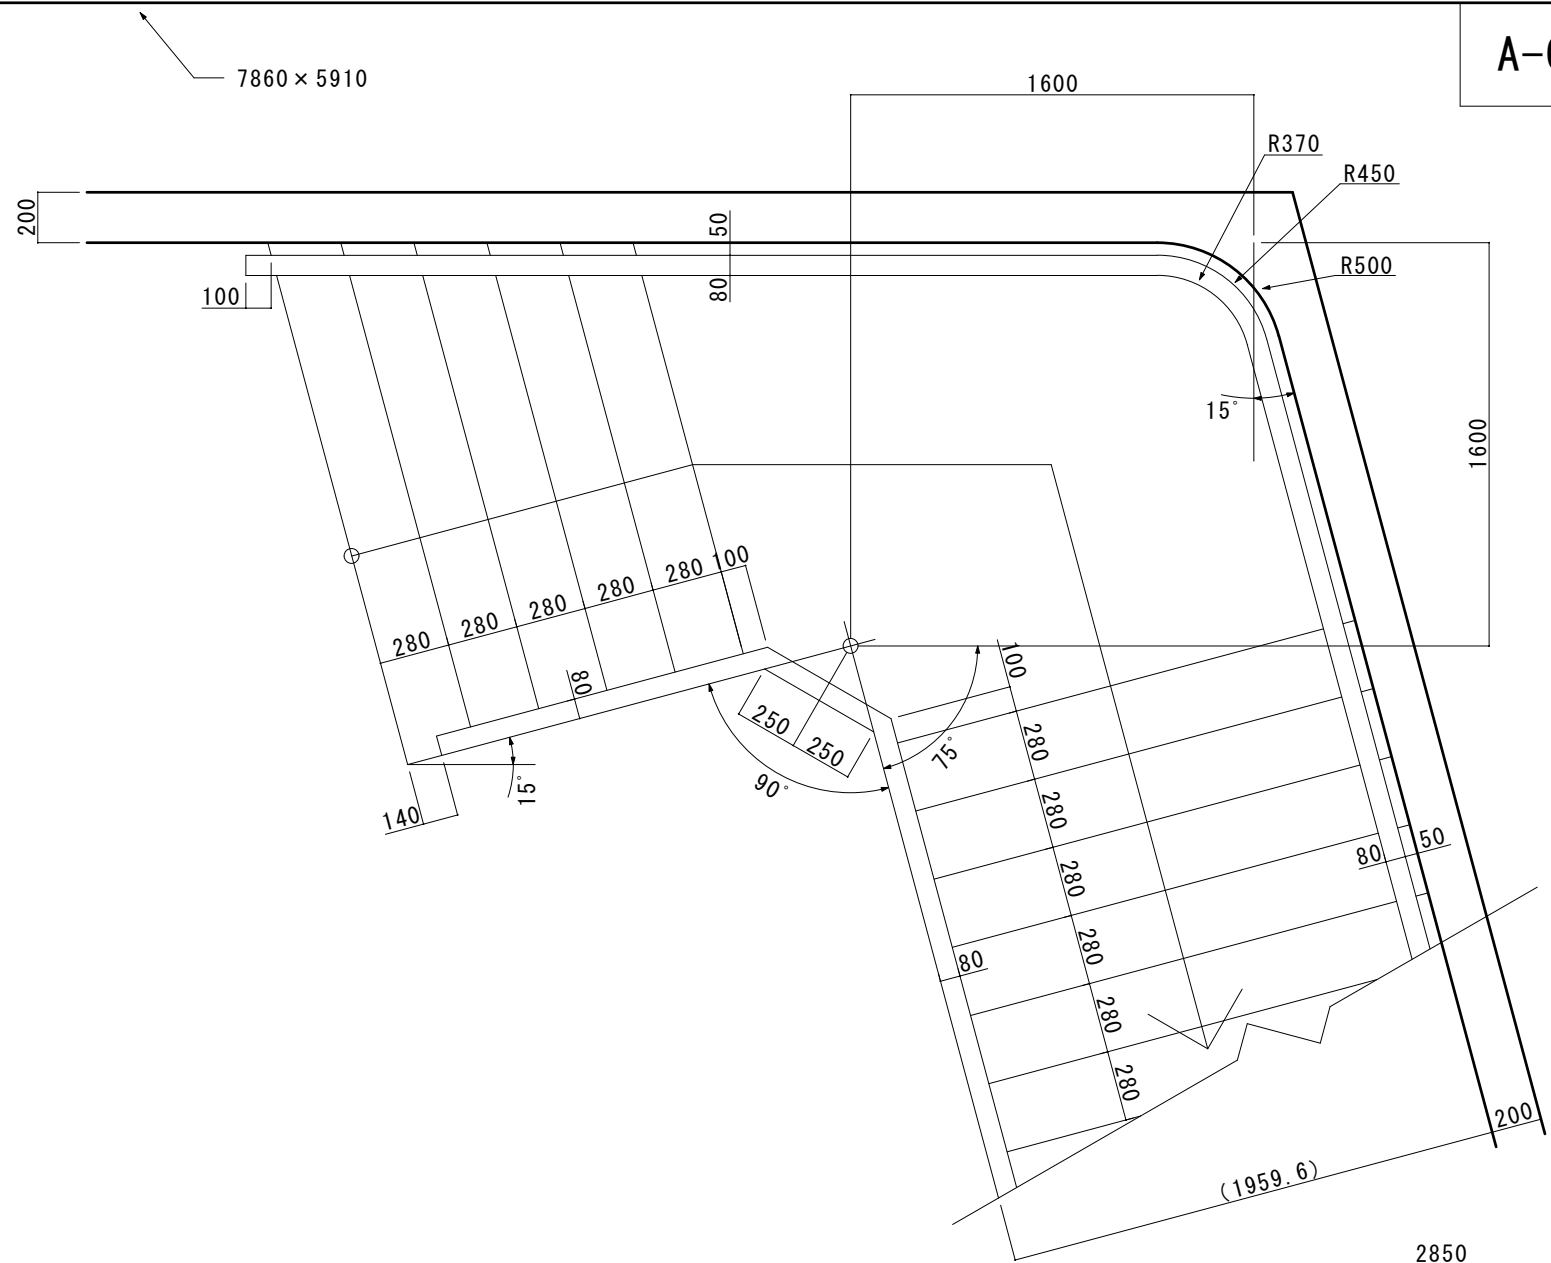

	2100	750
300	階段平面図 (A-01)	
	S=1/30	
300	1234567 山田 太郎	

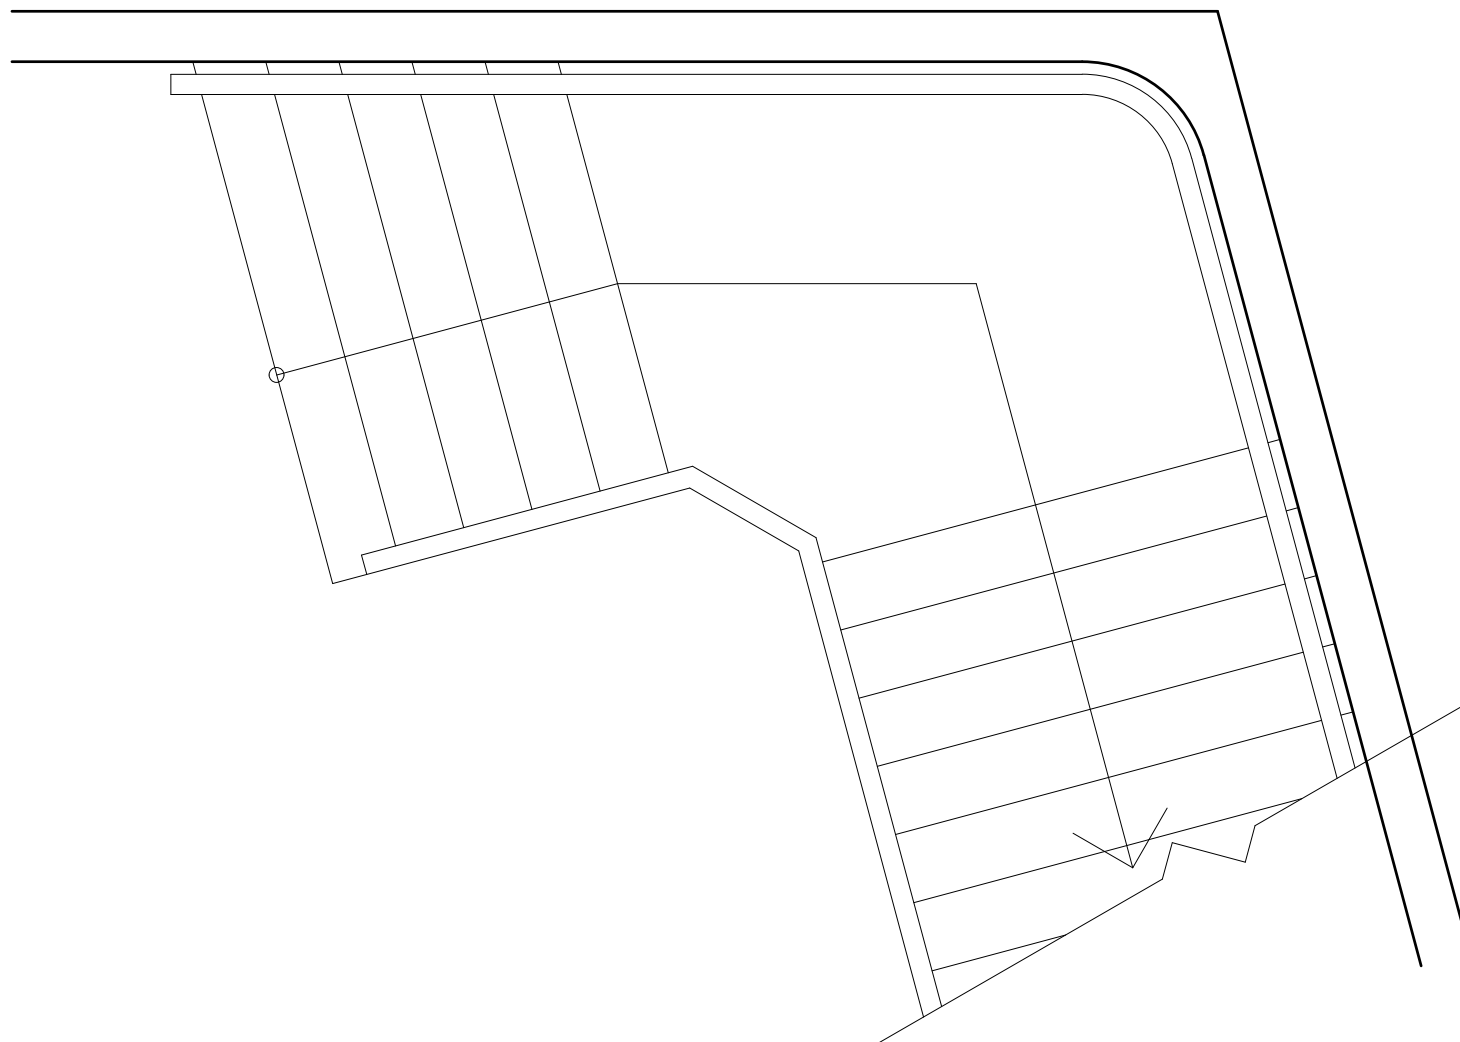

階段平面図 (A-01)

S=1/30

1234567 山田 太郎