



B-01 参考図

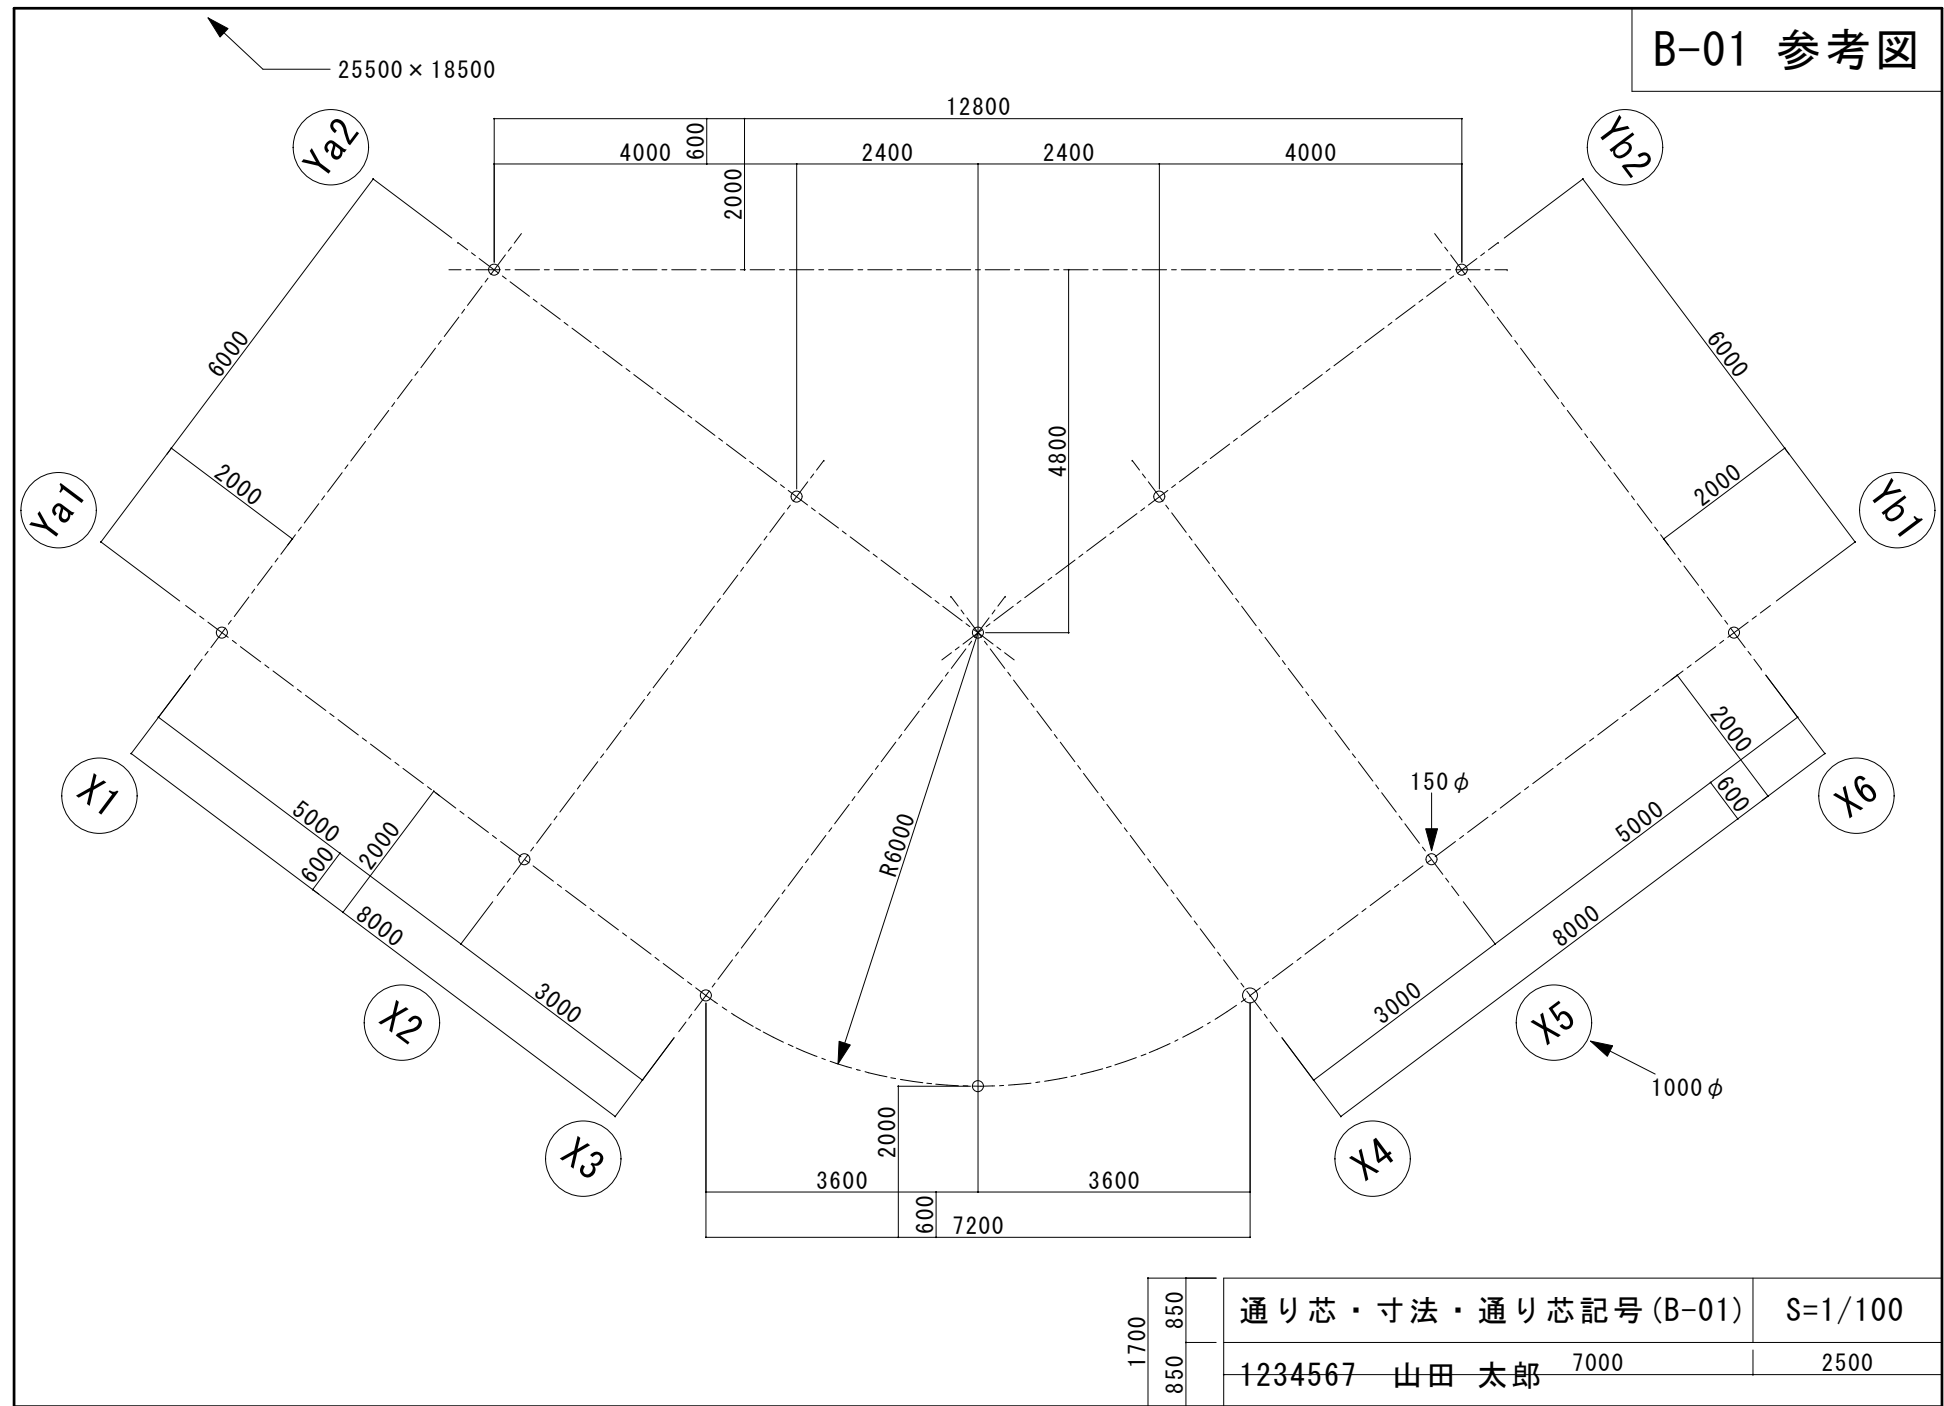

1700 850 850	通り芯・寸法・通り芯記号 (B-01)	S=1/100
	1234567 山田 太郎 7000	2500

B-01 完成図

25500 × 18500

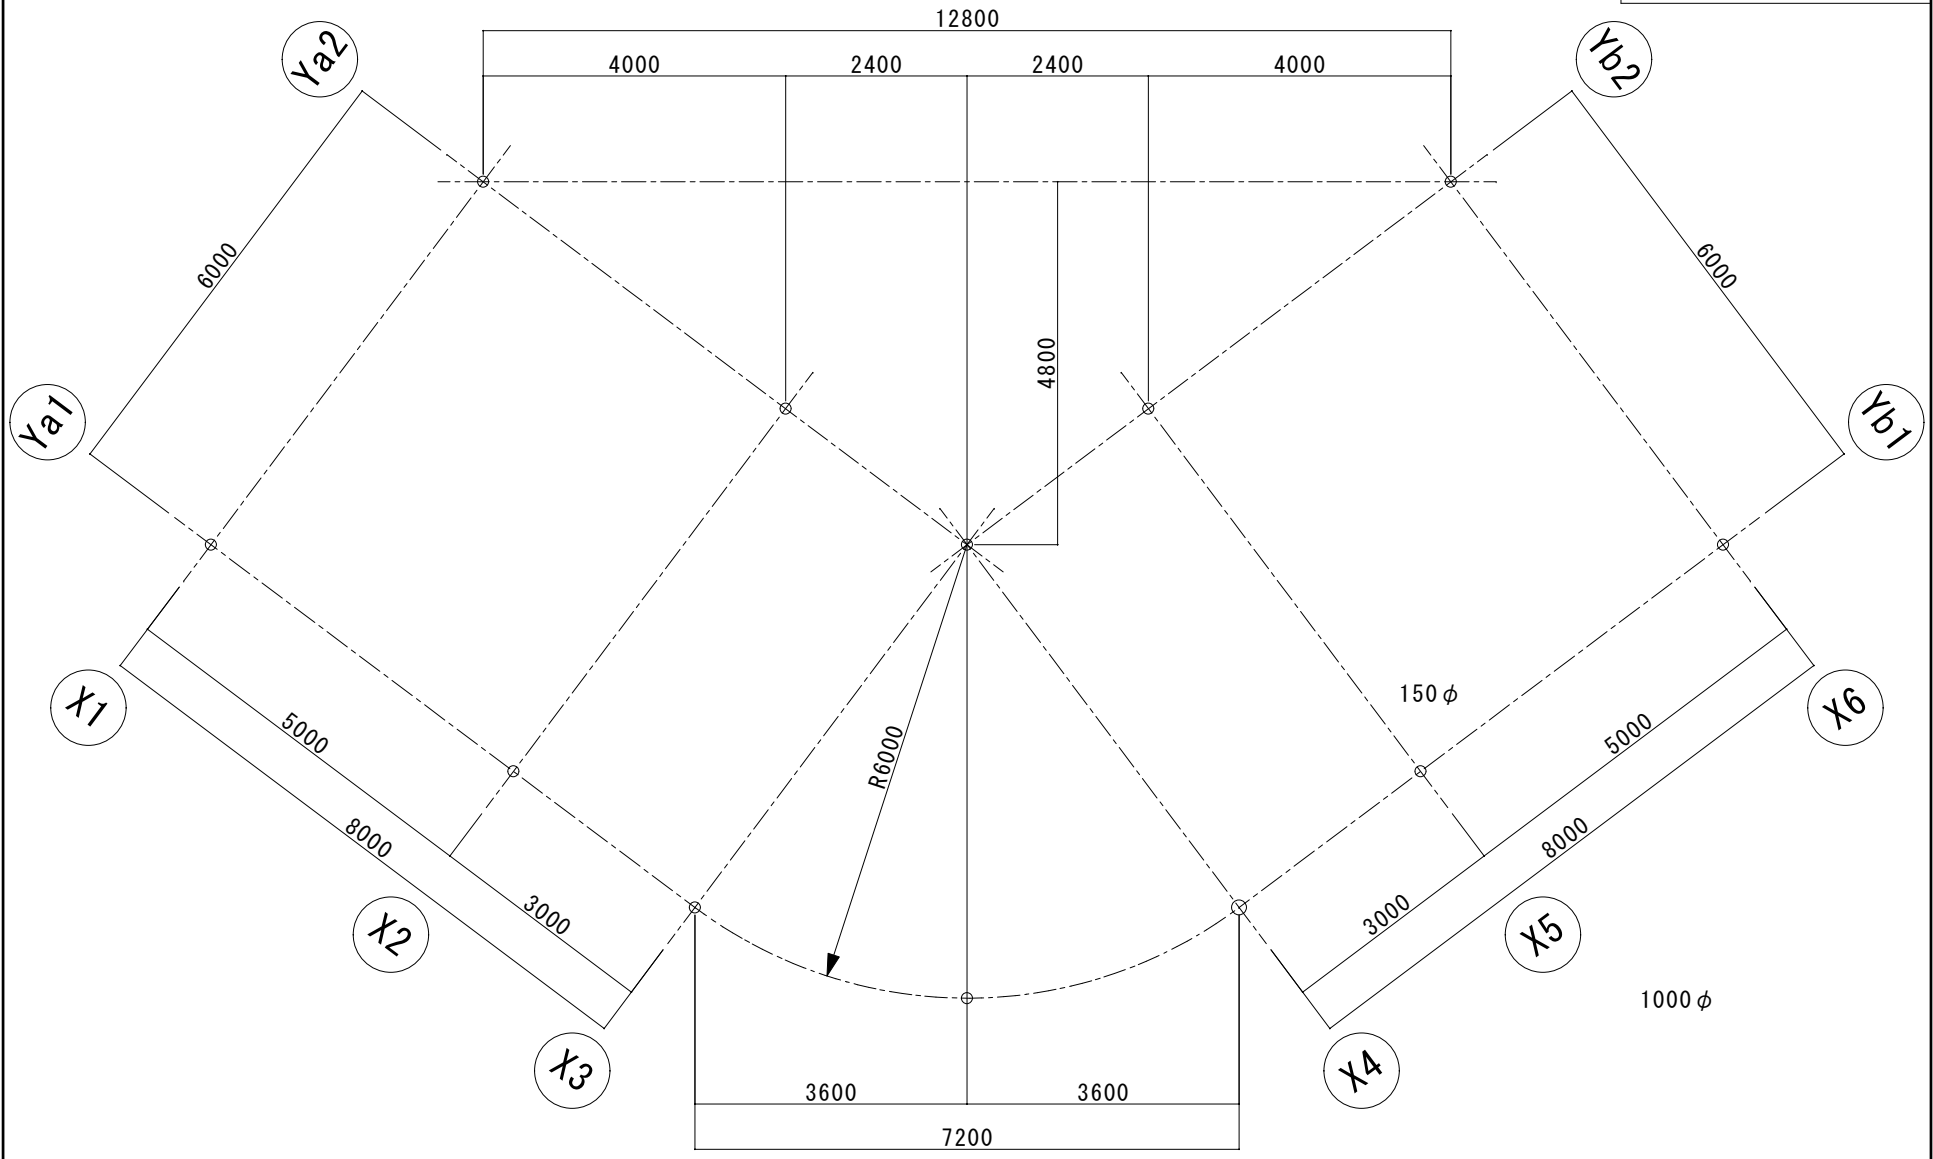

通り芯・寸法・通り芯記号 (B-01)	S=1/100
1234567 山田 太郎	