



B-01 参考図

26500 × 19000

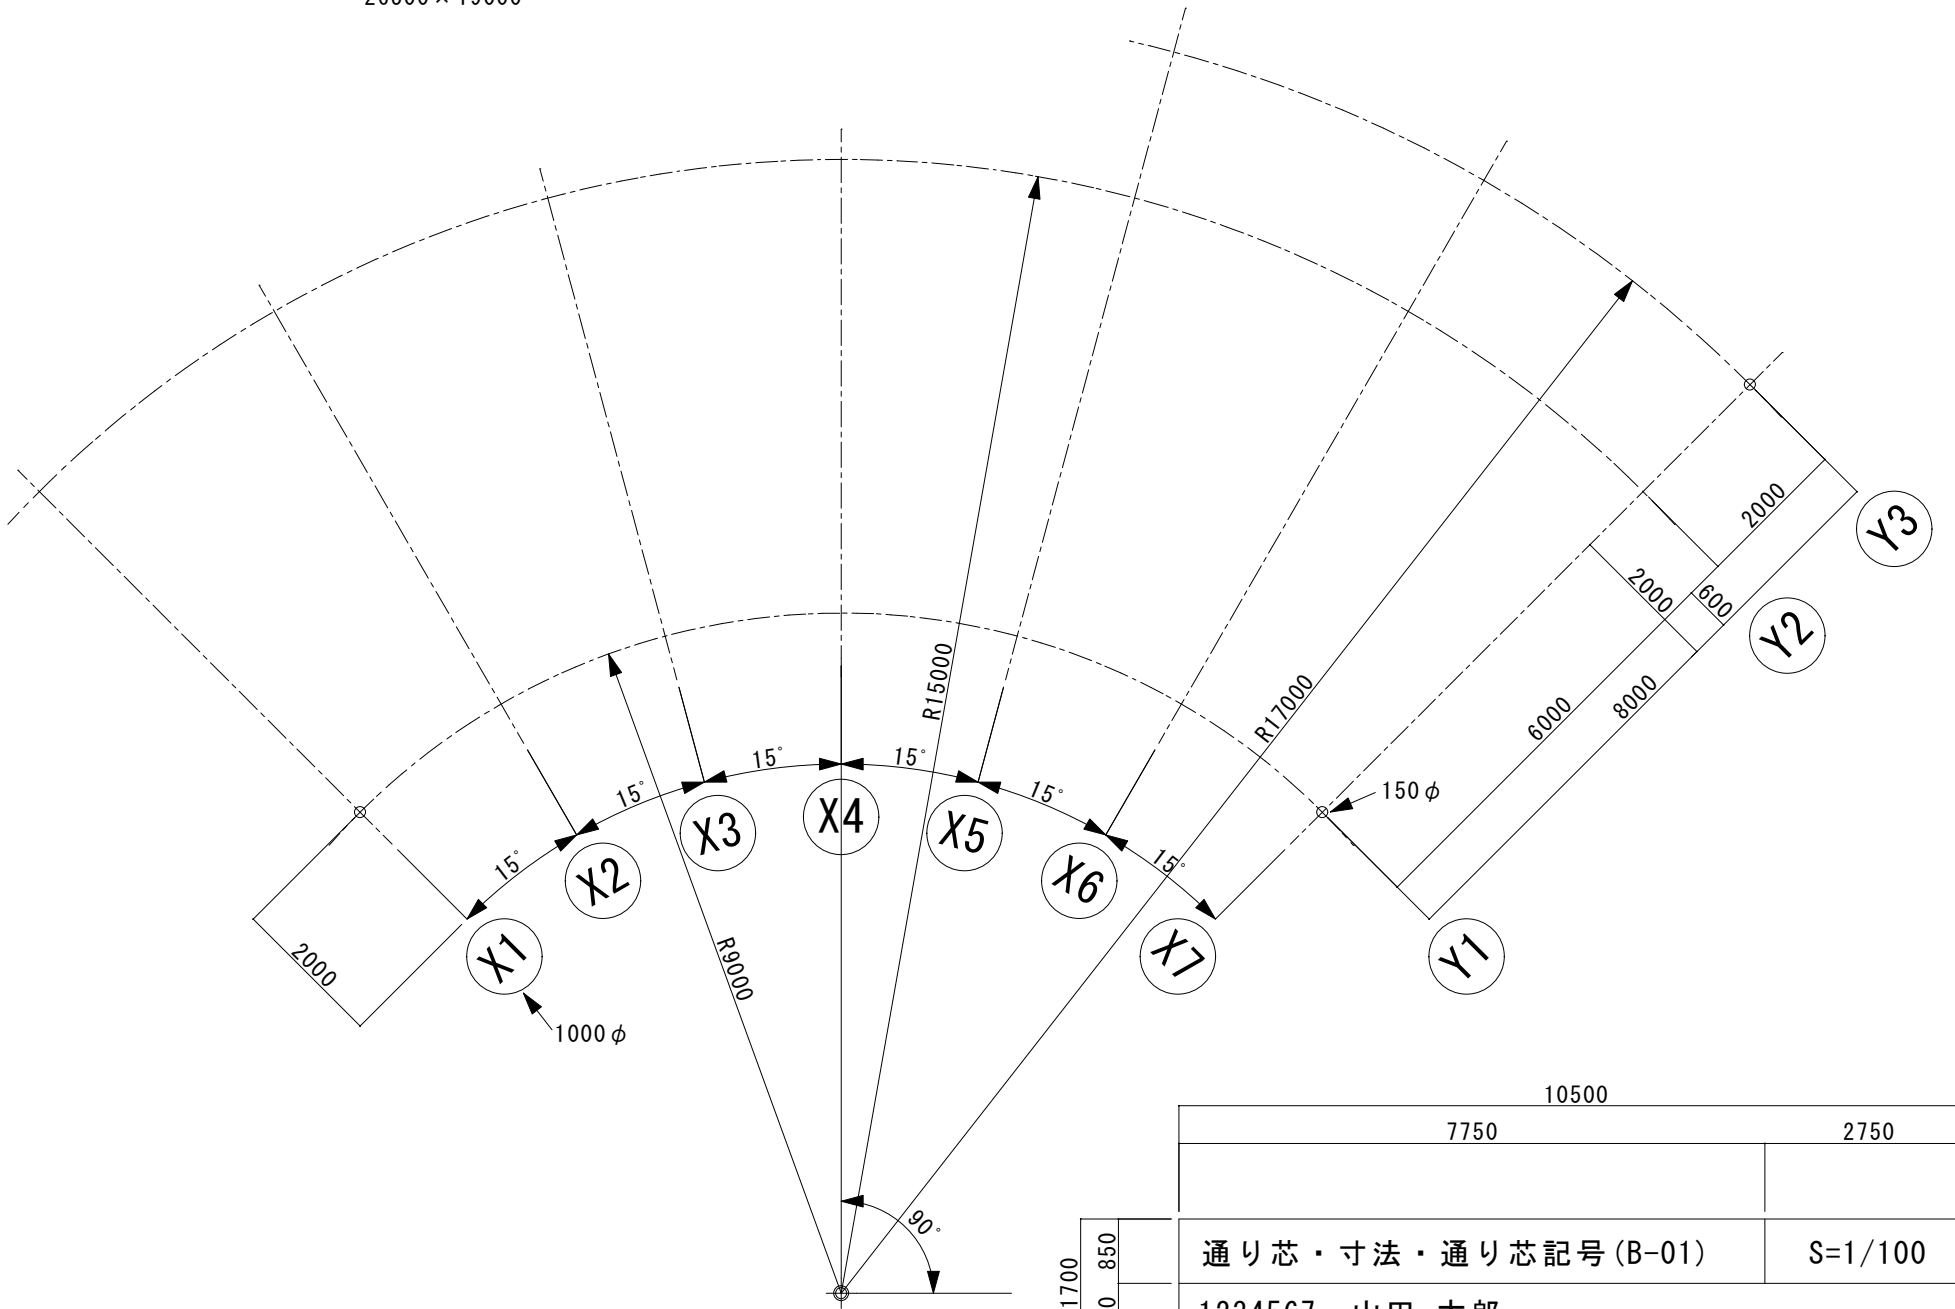

1700	850	10500	
		7750	2750
850	通り芯・寸法・通り芯記号(B-01)		S=1/100
	1234567 山田 太郎		

B-01 完成図

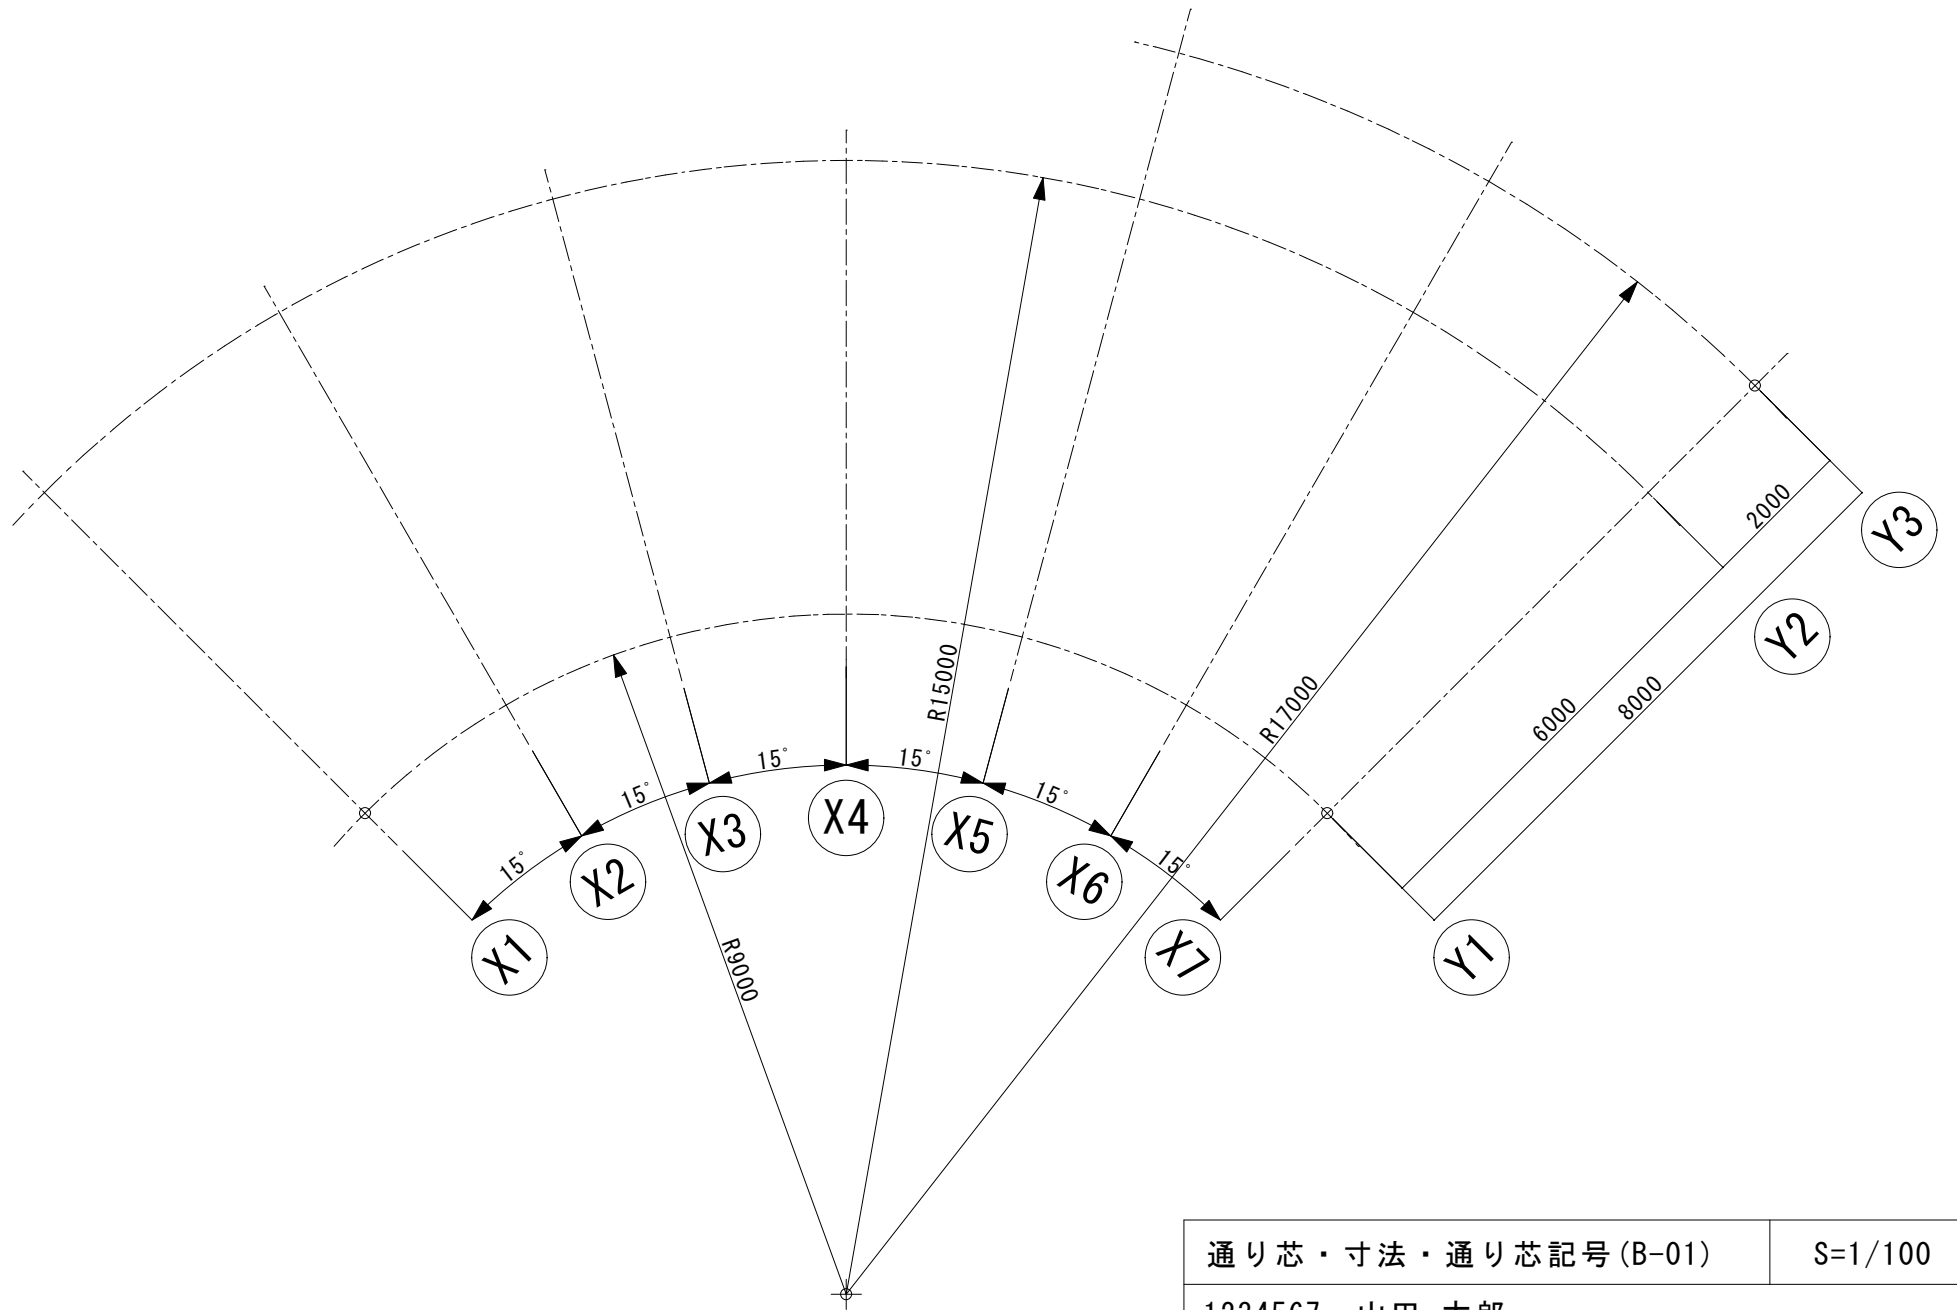

通り芯・寸法・通り芯記号(B-01)

S=1/100

1234567 山田 太郎